

DE HOGE RUG

VOORLOPIG
ONTWERP

SCHAAL 1:150

STATUS
DEFINITIEF

THIJS VOULON
2091350


DATUM:
07-06-2018

IN OPDRACHT
VAN

ST. TRUDO

BEGANE GROND
PLATTEGROND

PAGINAFORMAAT
A1

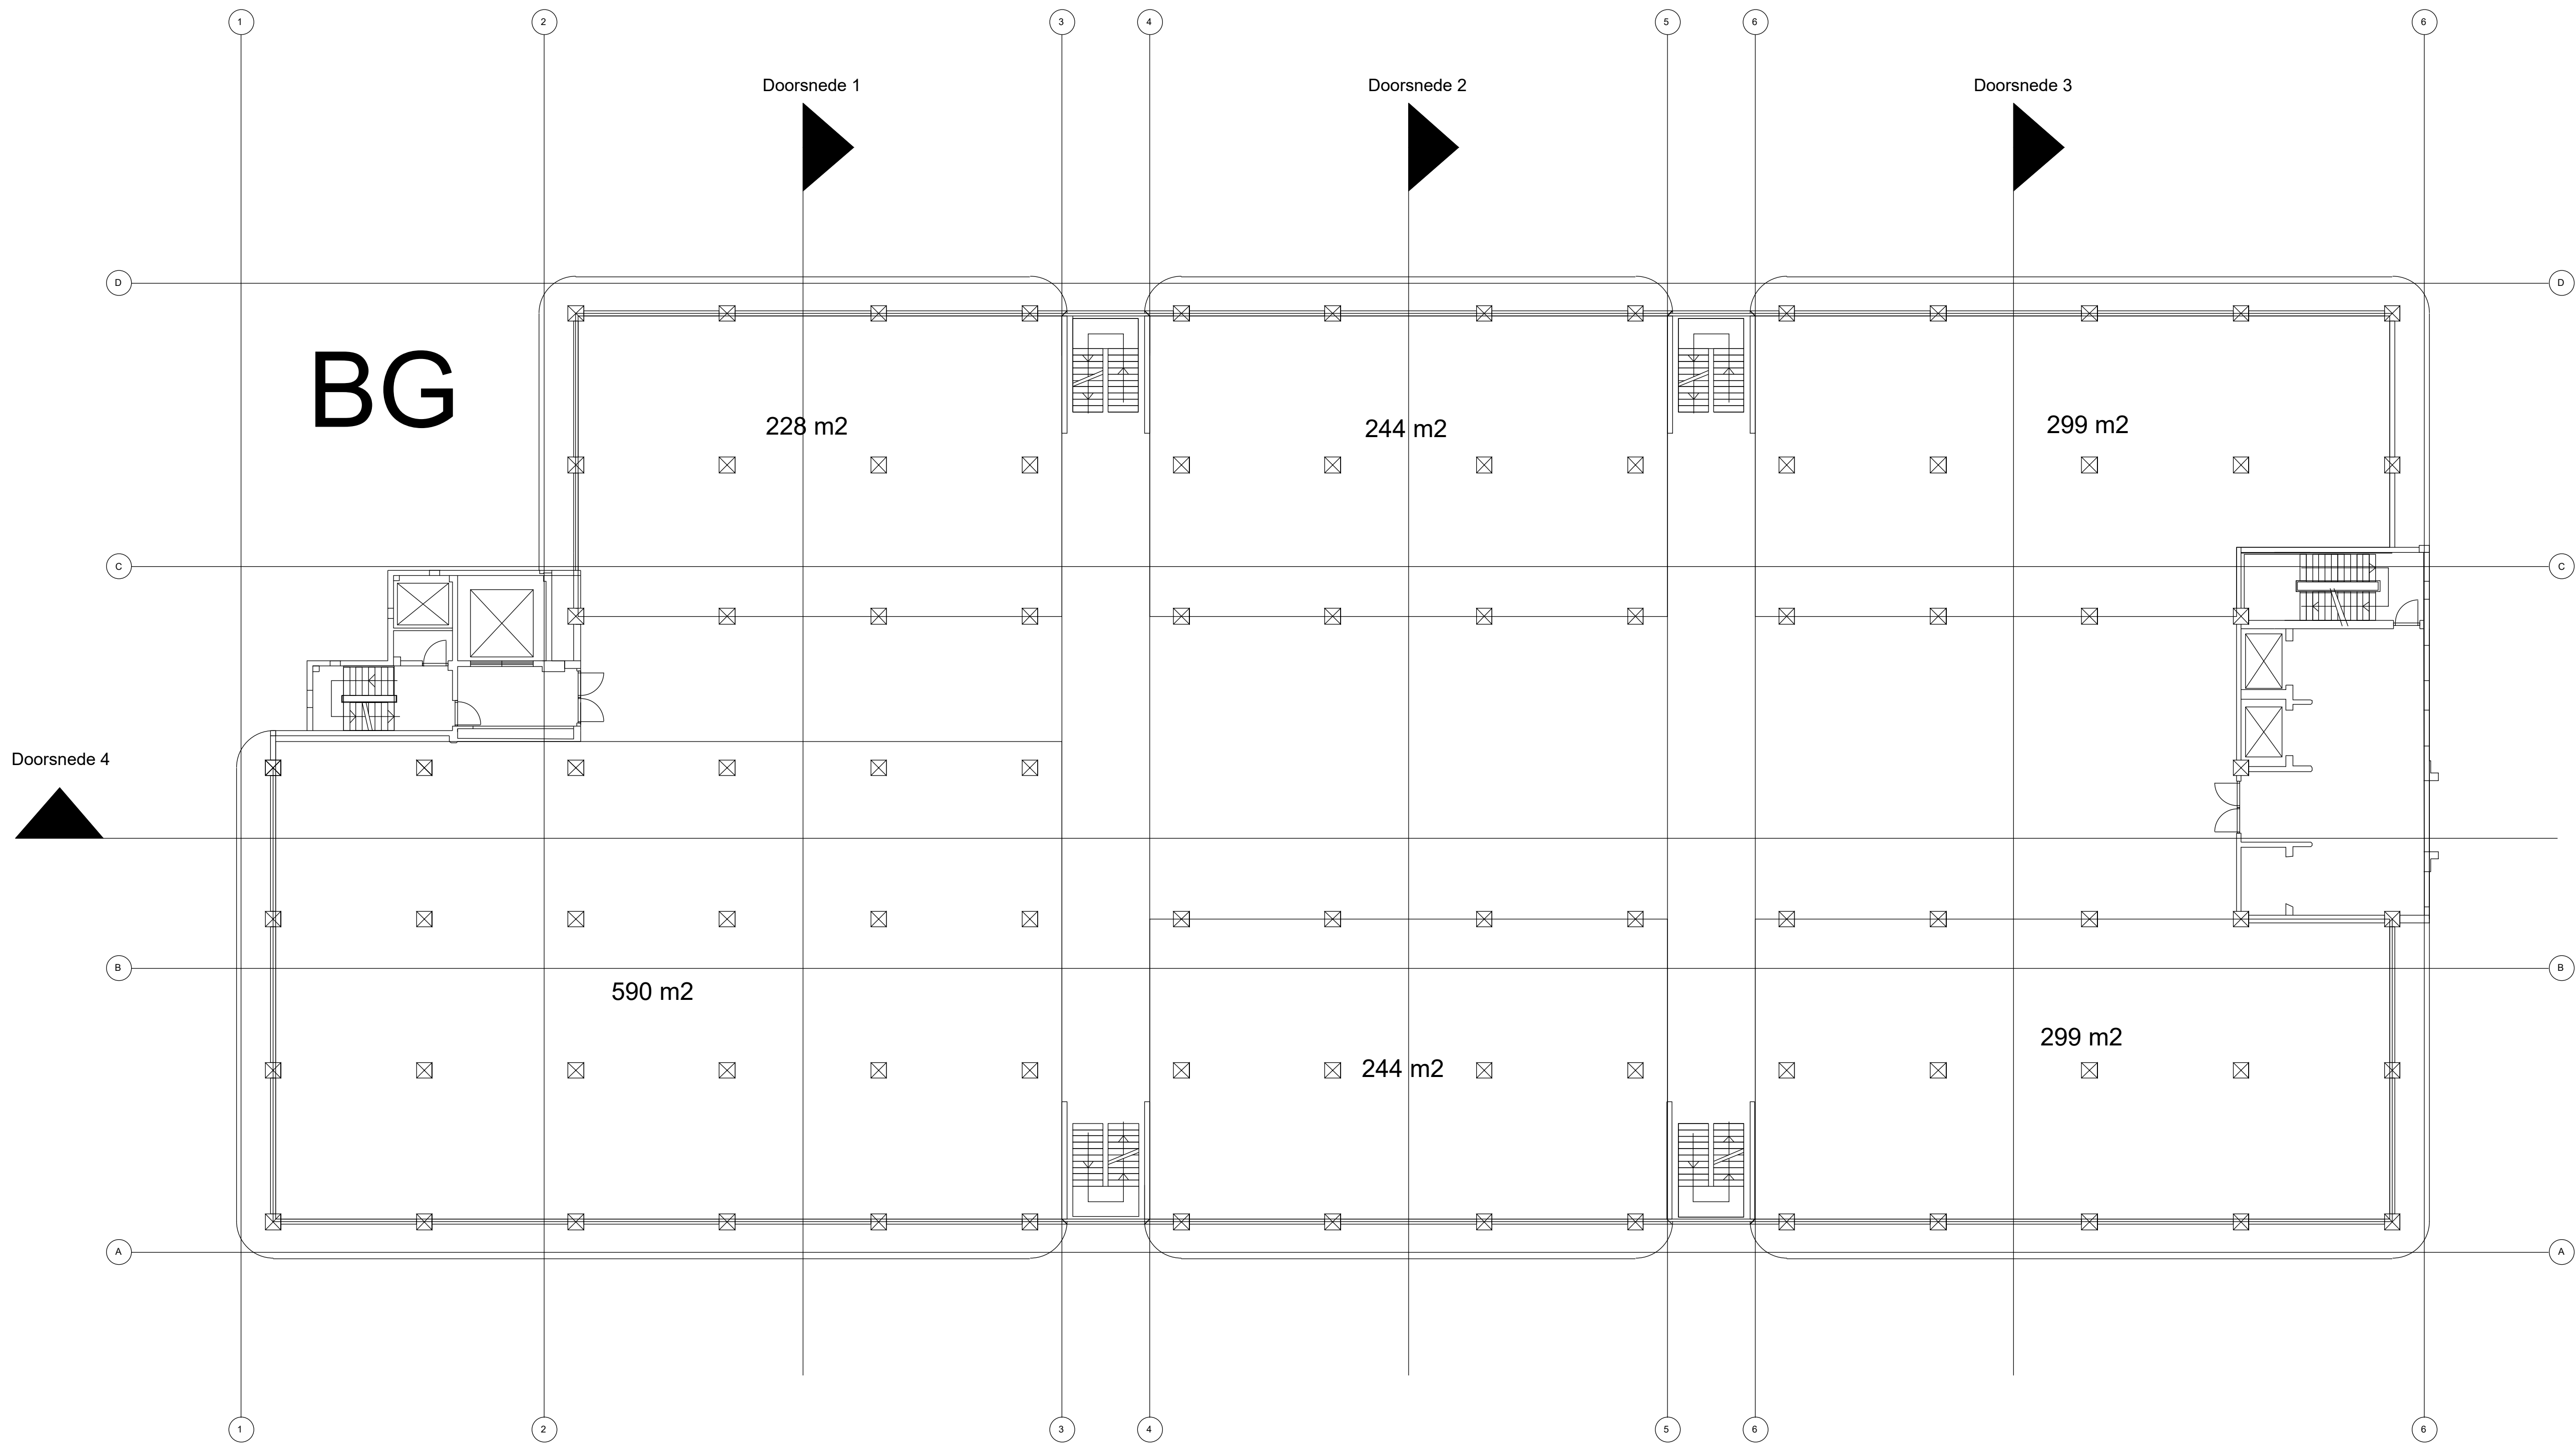

DE HOGE RUG

VOORLOPIG
ONTWERP

SCHAAL 1:150

STATUS
DEFINITIEF

THIJS VOULON
2091350


DATUM:
07-06-2018

IN OPDRACHT
VAN

ST. TRUDO

EERSTE VERDIEPING
PLATTEGROND

PAGINAFORMAAT
A1

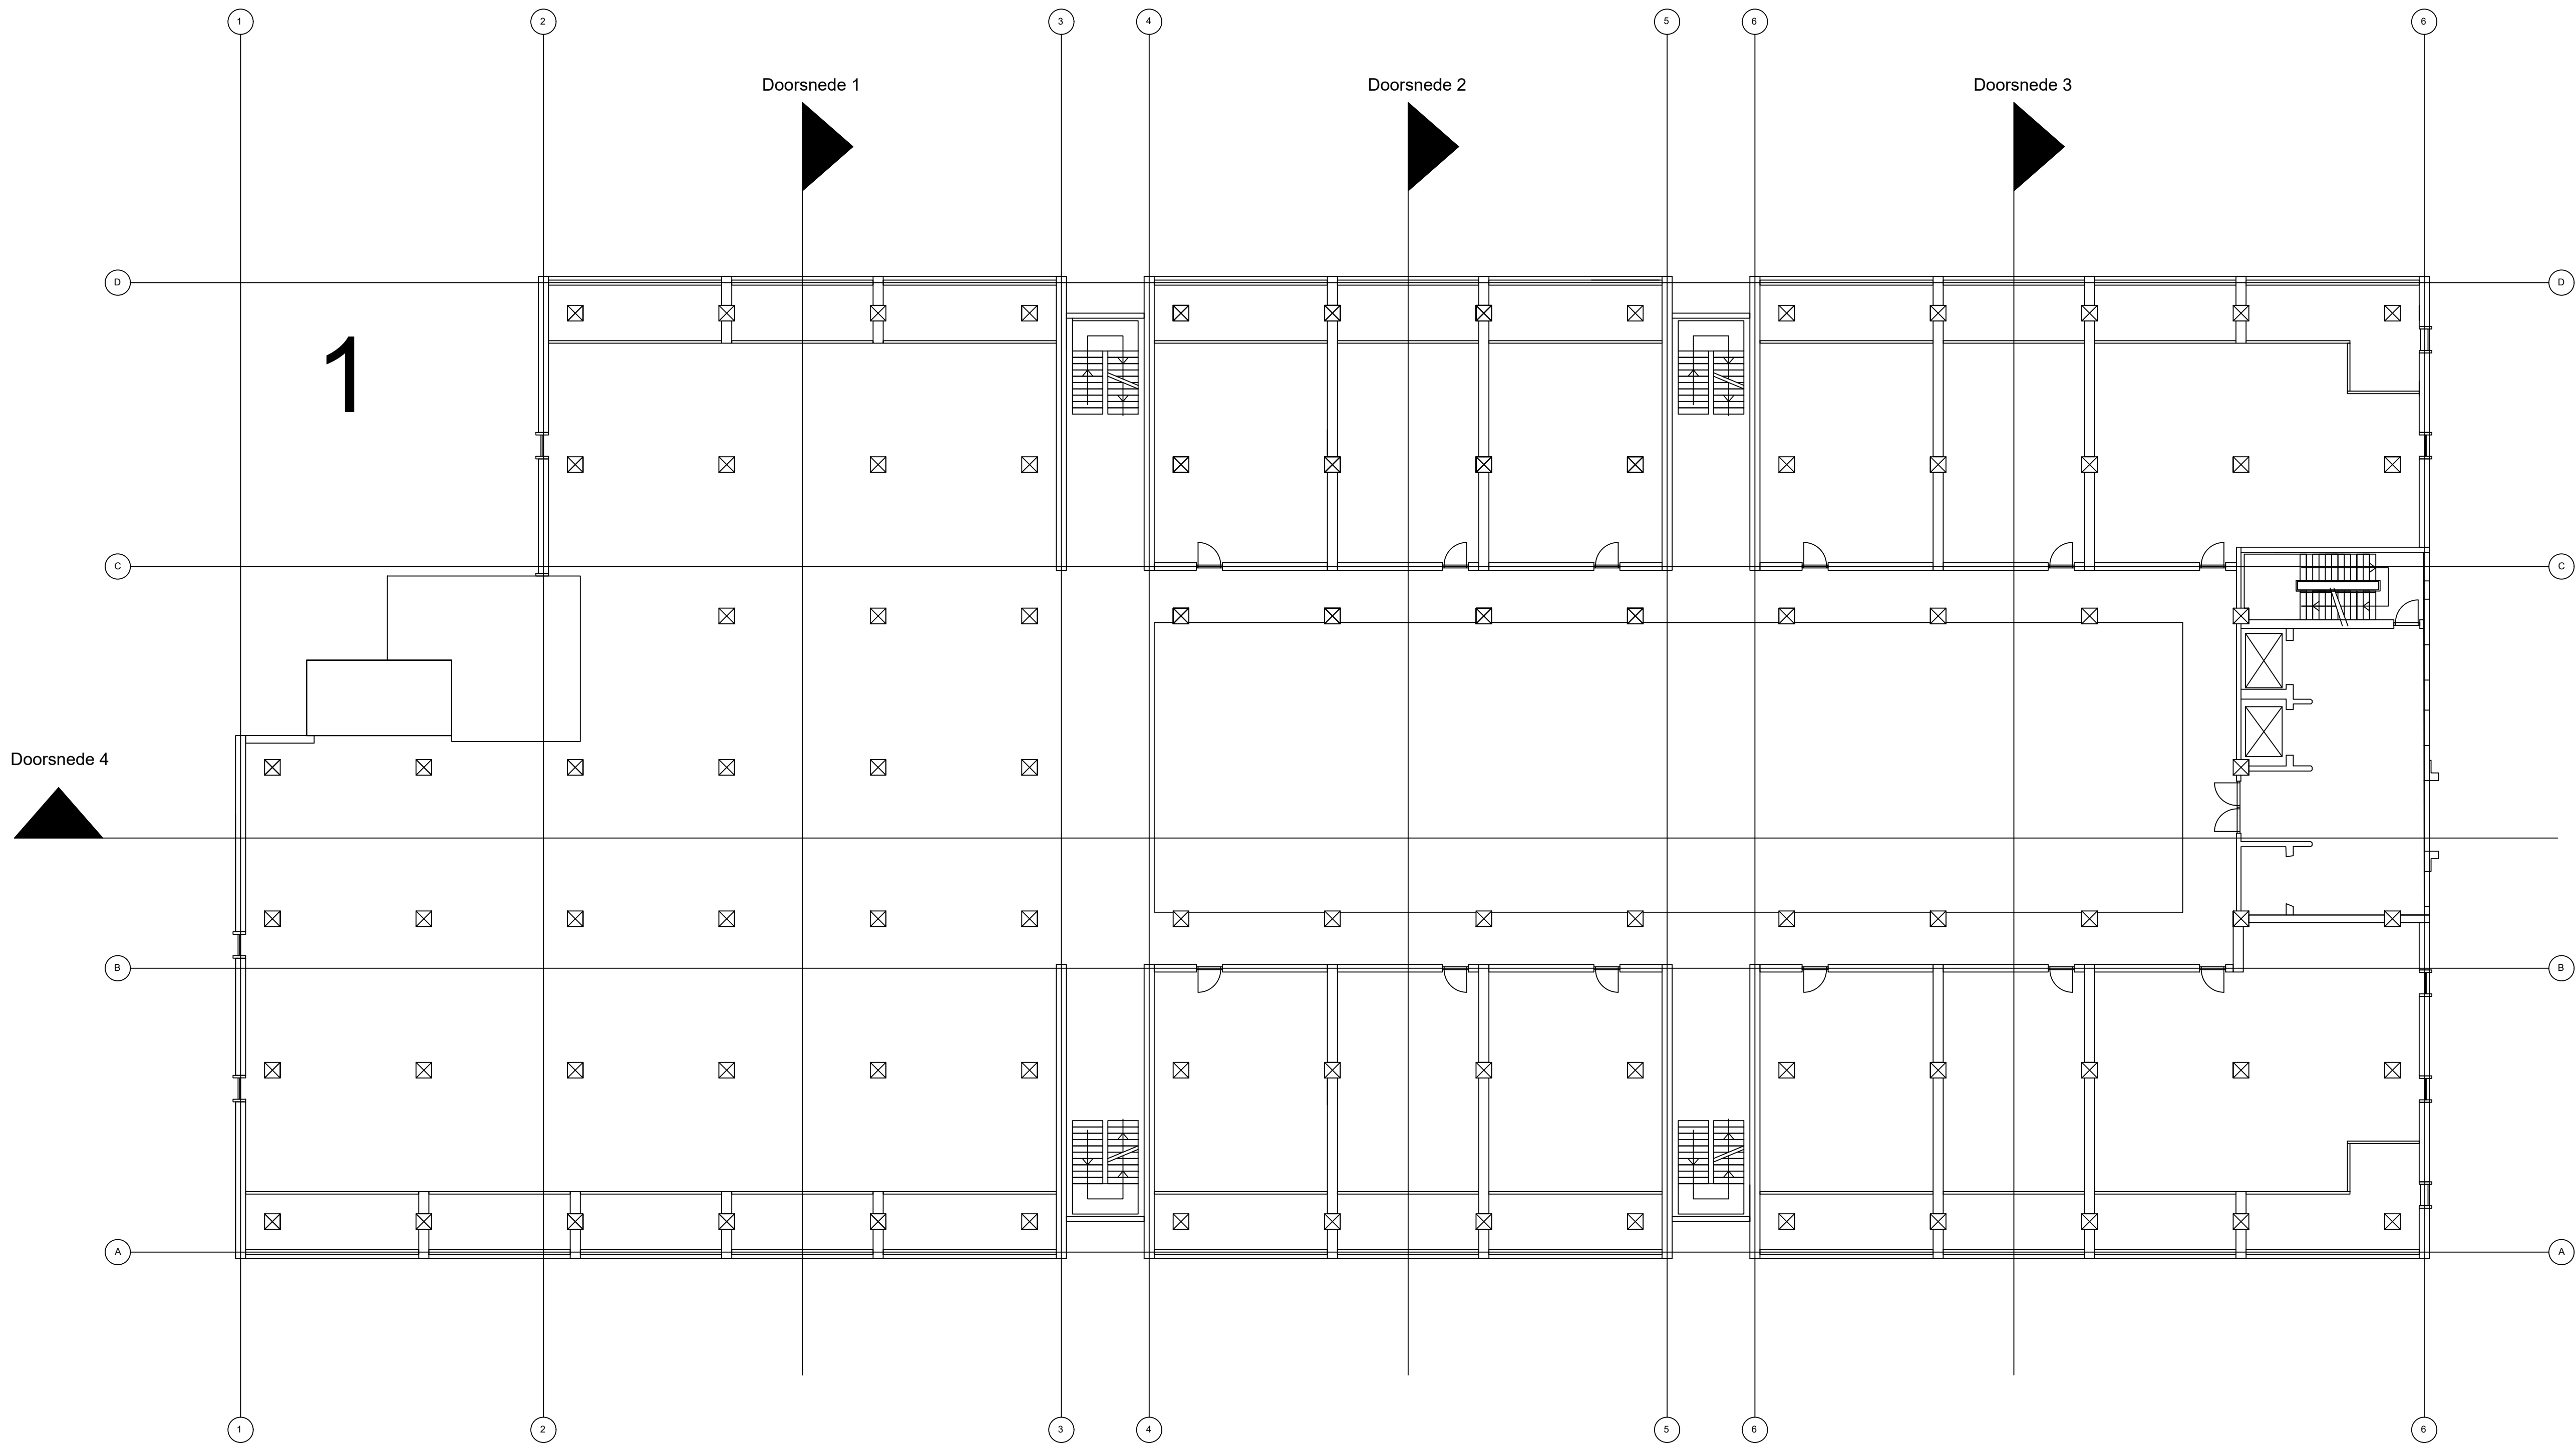

DE HOGE RUG

VOORLOPIG
ONTWERP

SCHAAL 1:150

STATUS
DEFINITIEF

THIJS VOULON
2091350


DATUM:
07-06-2018

IN OPDRACHT
VAN

ST. TRUDO

TWEDE VERDIEPING
PLATTEGROND

PAGINAFORMAAT
A1

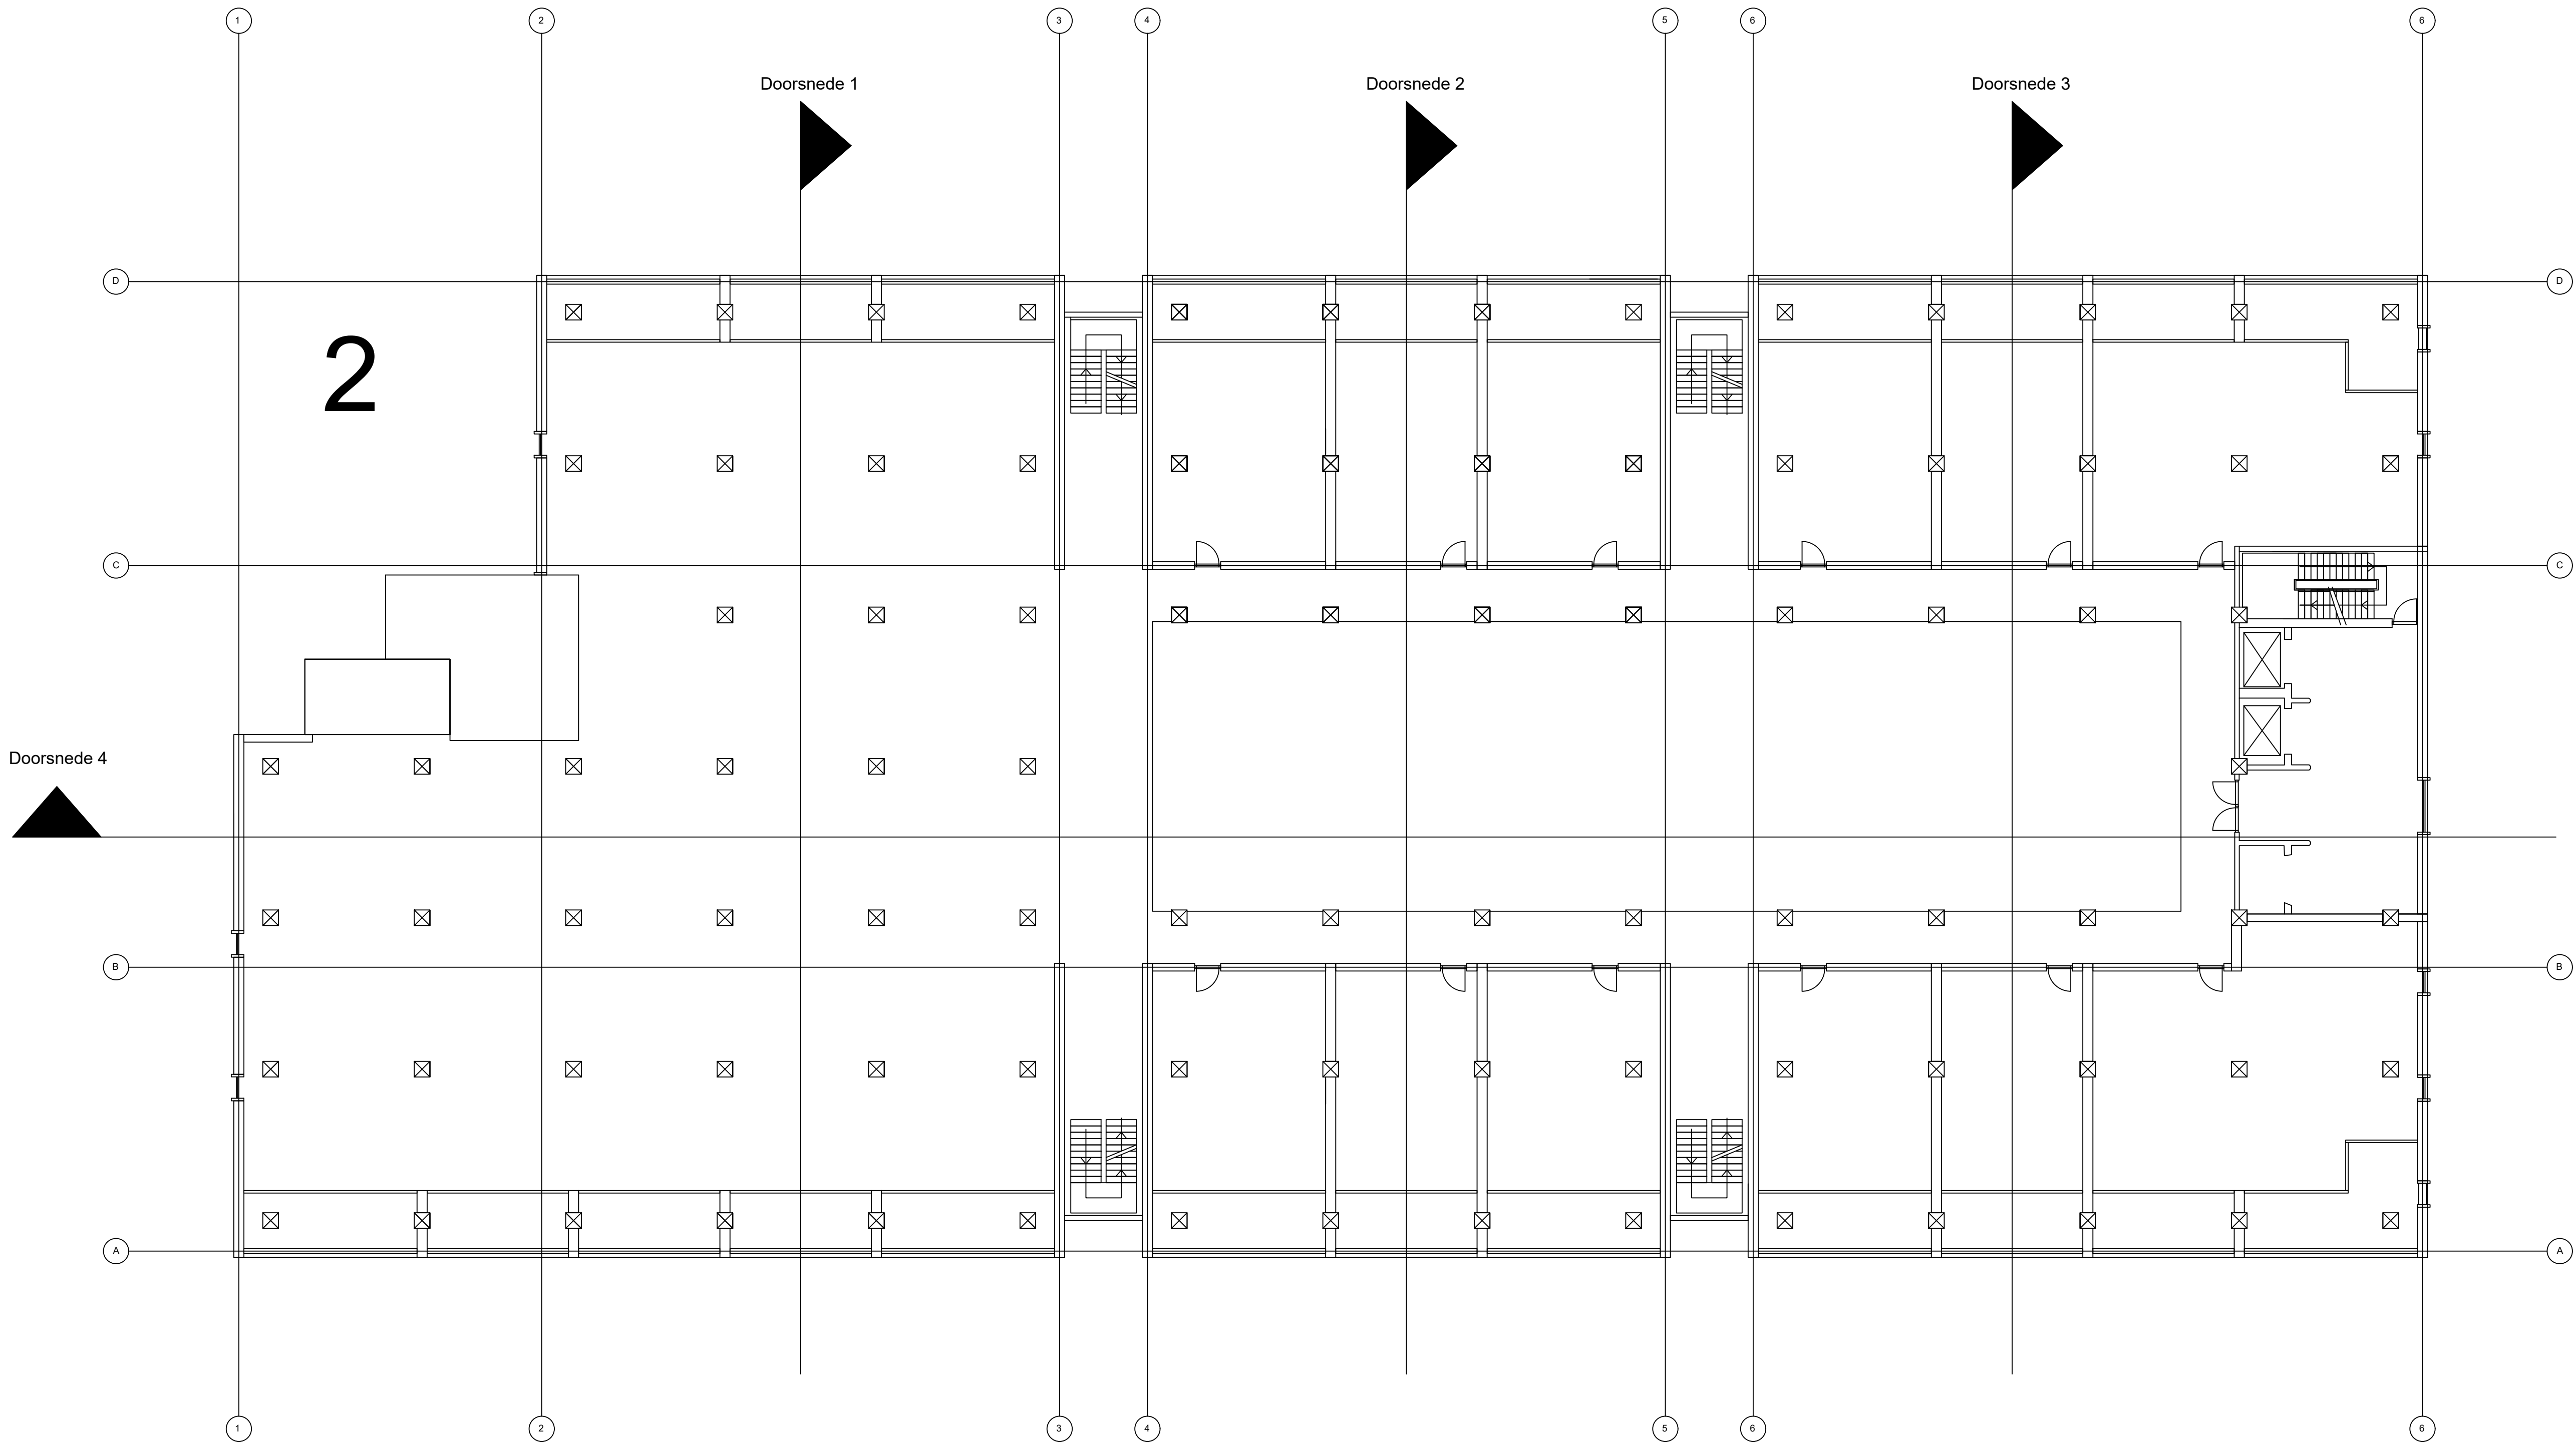

DE HOGE RUG

VOORLOPIG
ONTWERP

SCHAAL 1:150

STATUS
DEFINITIEF

THIJS VOULON
2091350


DATUM:
07-06-2018

IN OPDRACHT
VAN

ST. TRUDO

DERDE VERDIEPING
PLATTEGROND

PAGINAFORMAAT
A1

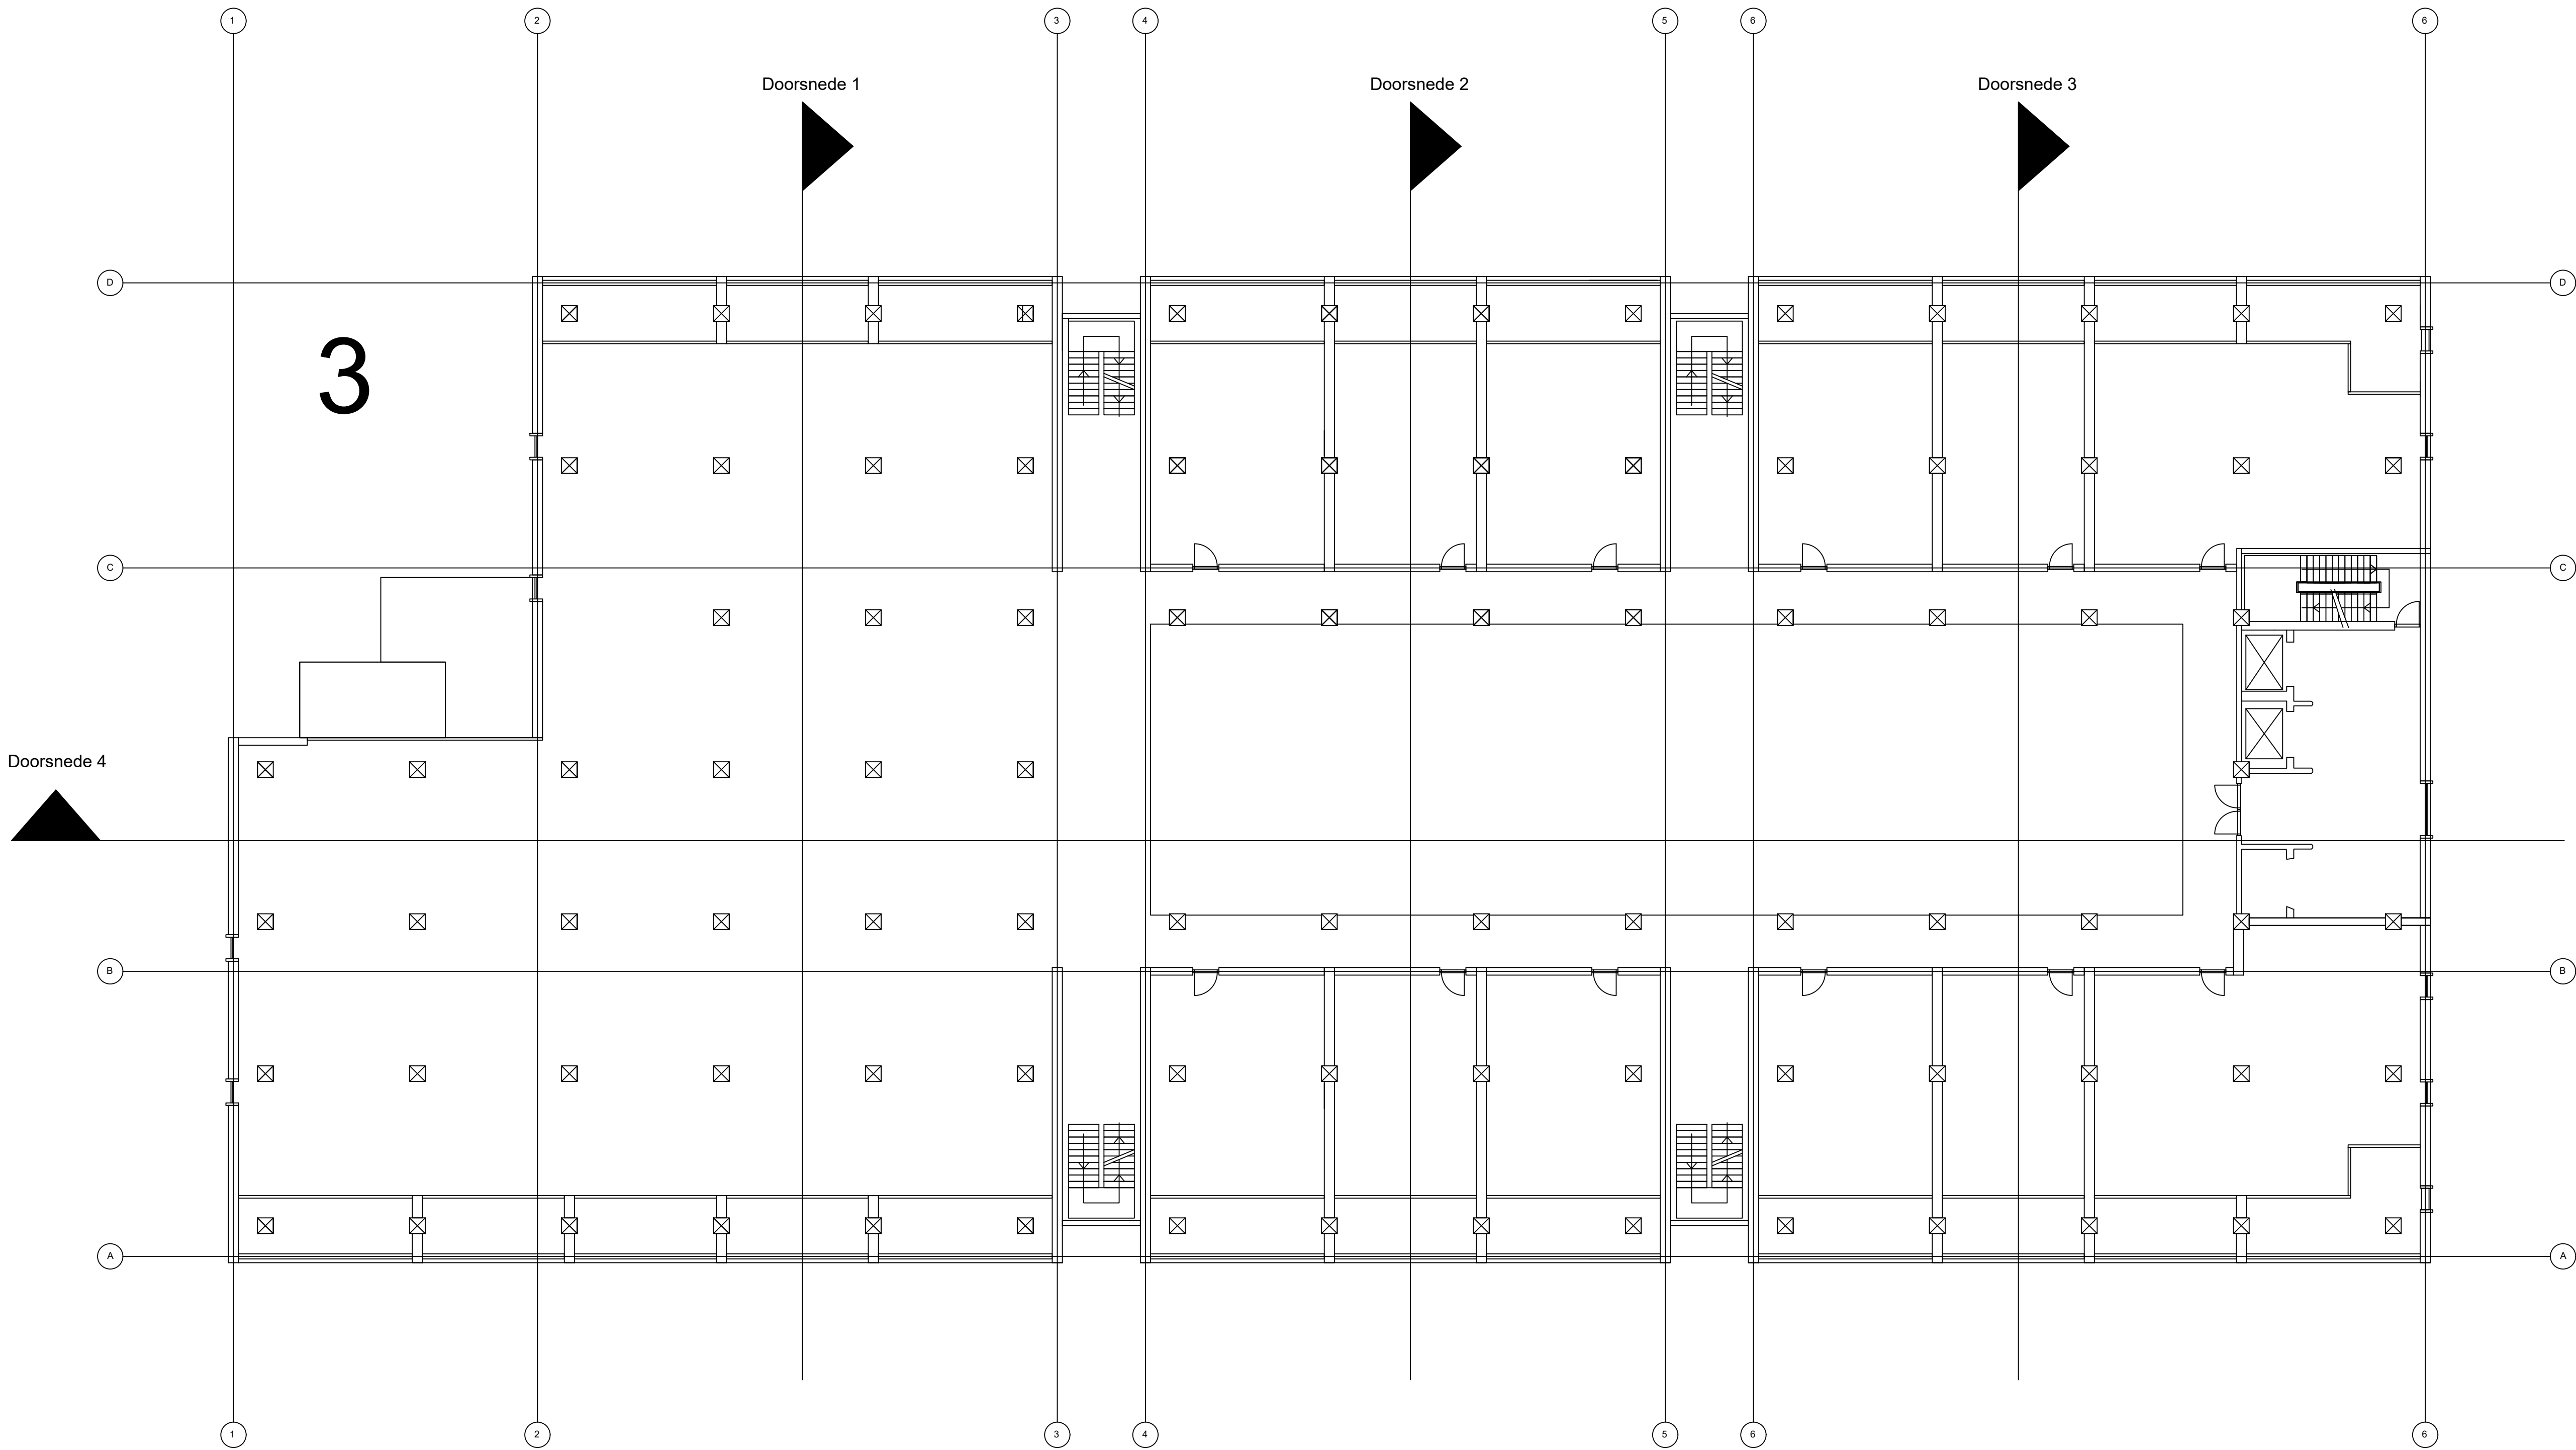

DE HOGE RUG

VOORLOPIG
ONTWERP

SCHAAL 1:150

STATUS
DEFINITIEF

THIJS VOULON
2091350

DATUM:
07-06-2018


IN OPDRACHT
VAN

ST. TRUDO

VIERDE VERDIEPING
PLATTEGROND

PAGINAFORMAAT

A1

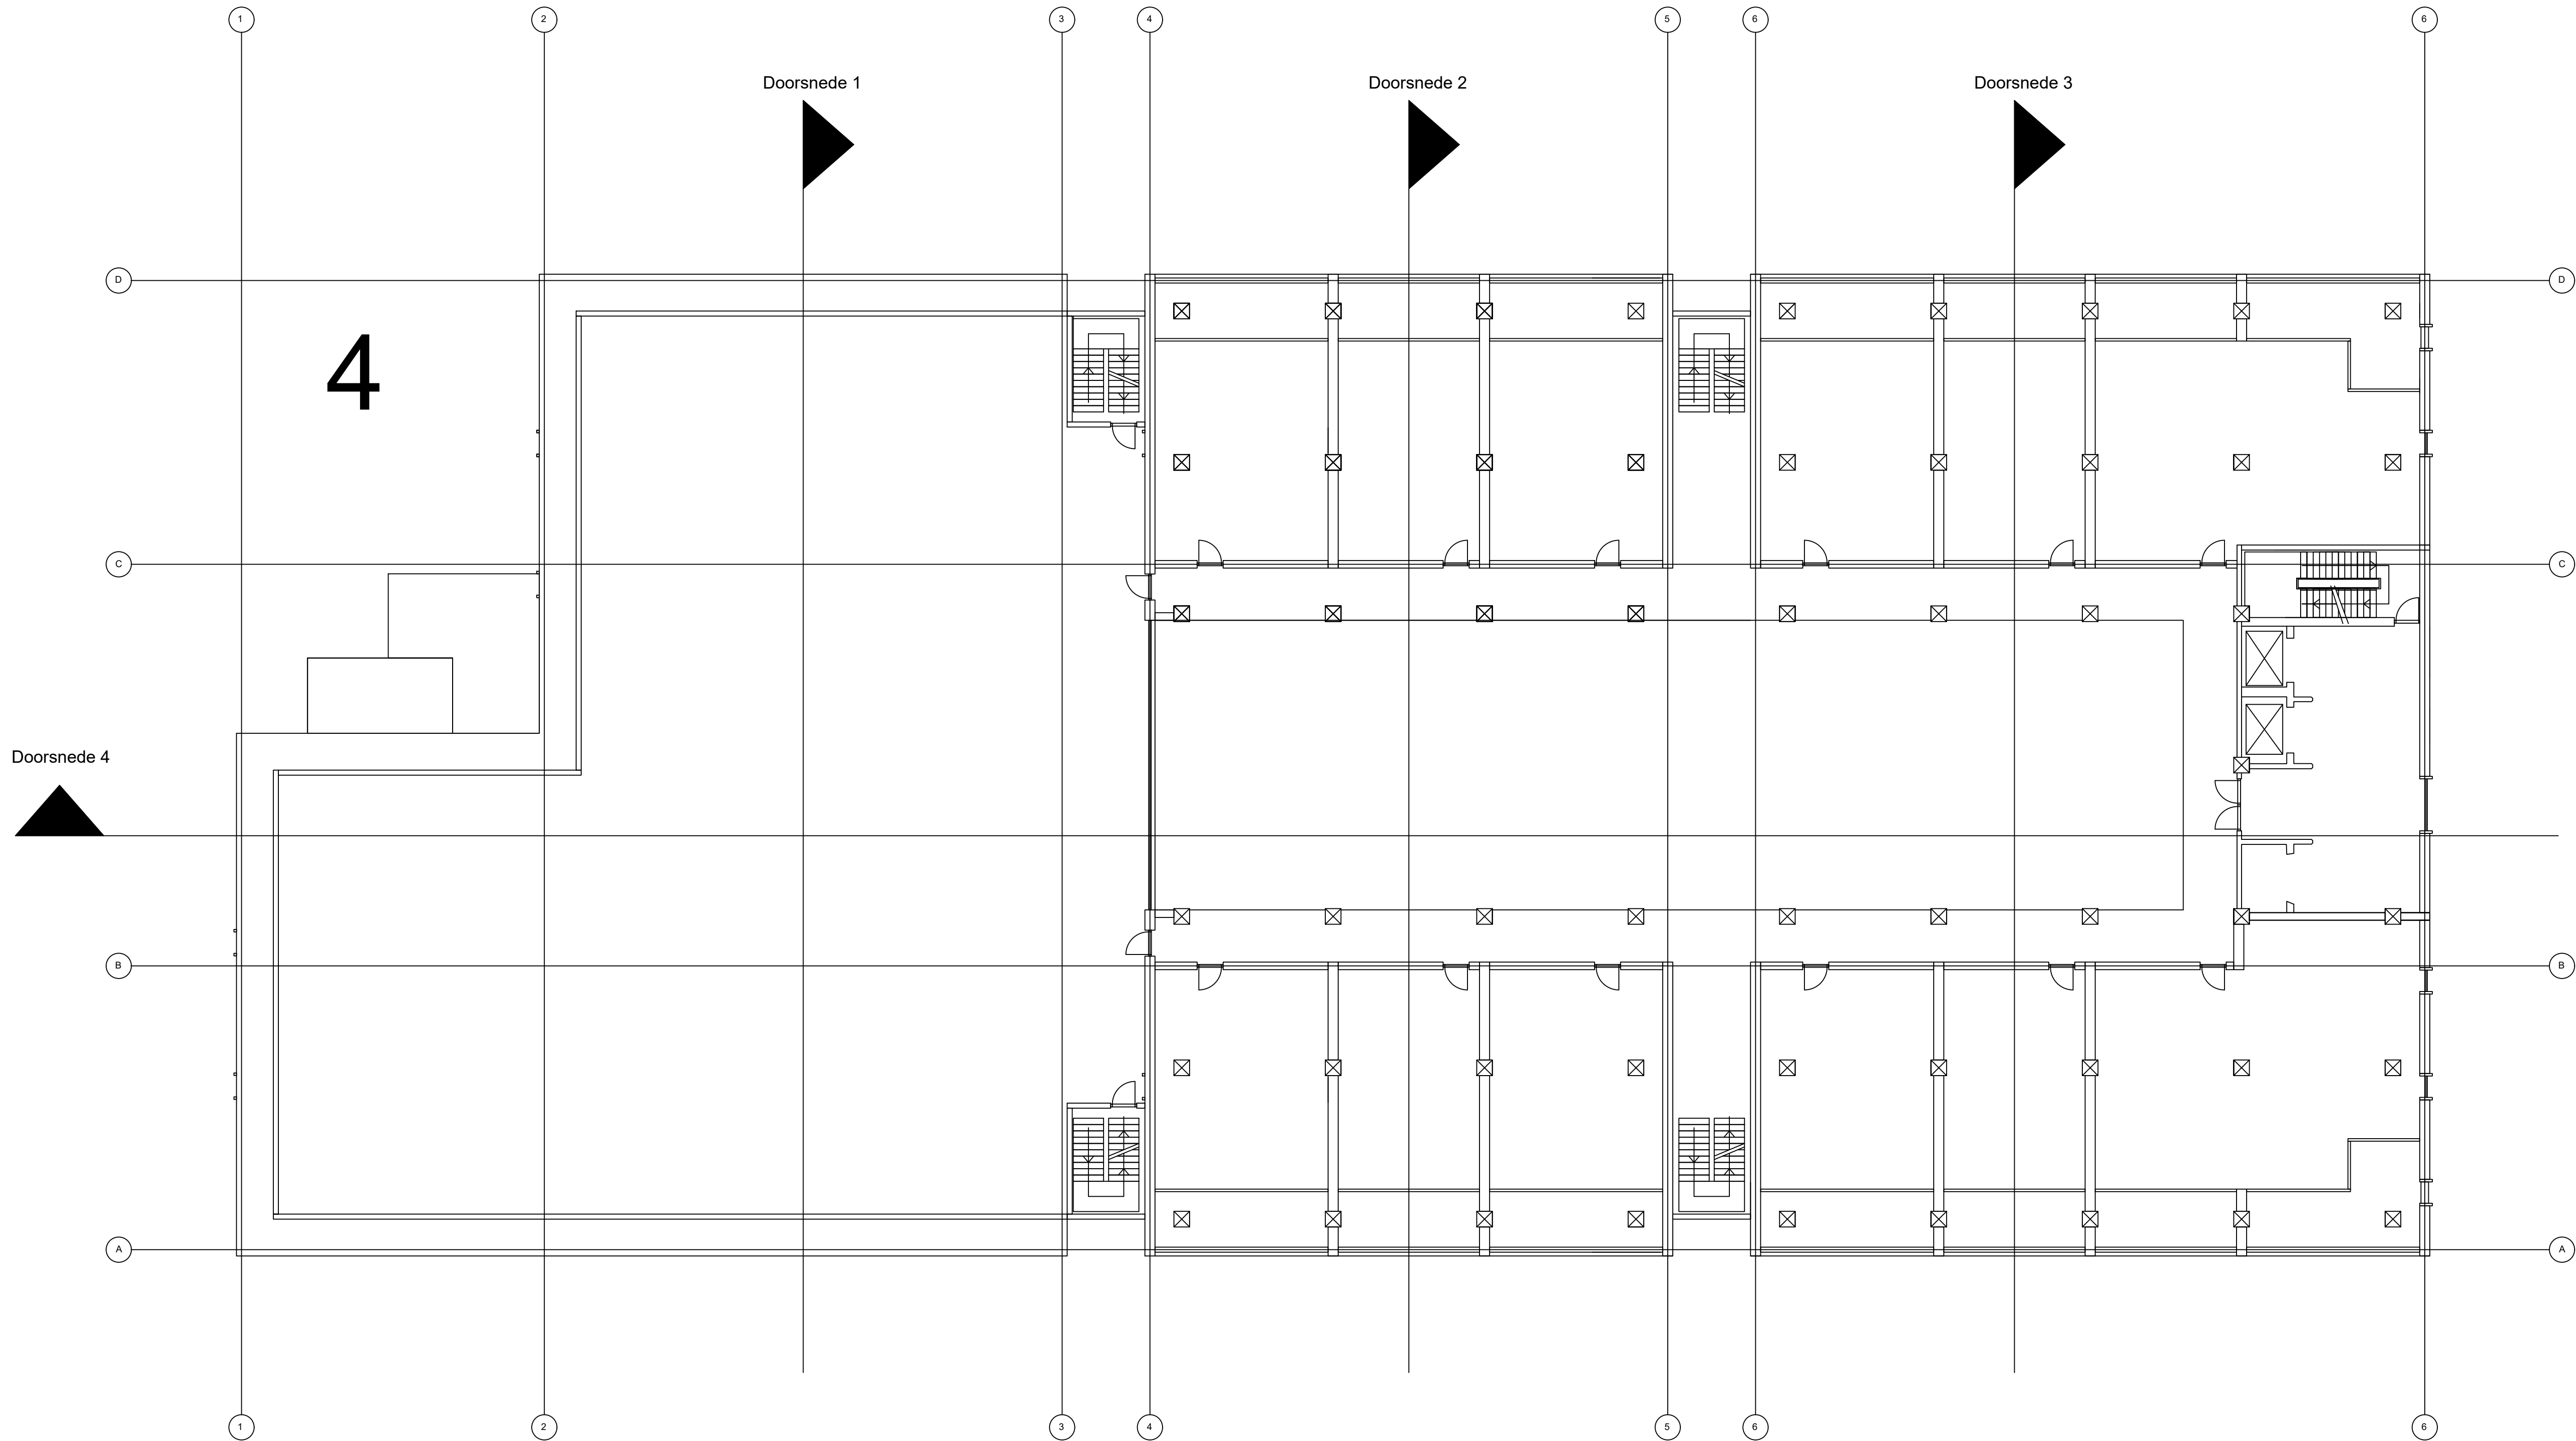

DE HOGE RUG

VOORLOPIG
ONTWERP

SCHAAL 1:150

STATUS
DEFINITIEF

THIJS VOULON
2091350


DATUM:
07-06-2018

IN OPDRACHT
VAN

ST. TRUDO

VIJFDE VERDIEPING
PLATTEGROND

PAGINAFORMAAT
A1

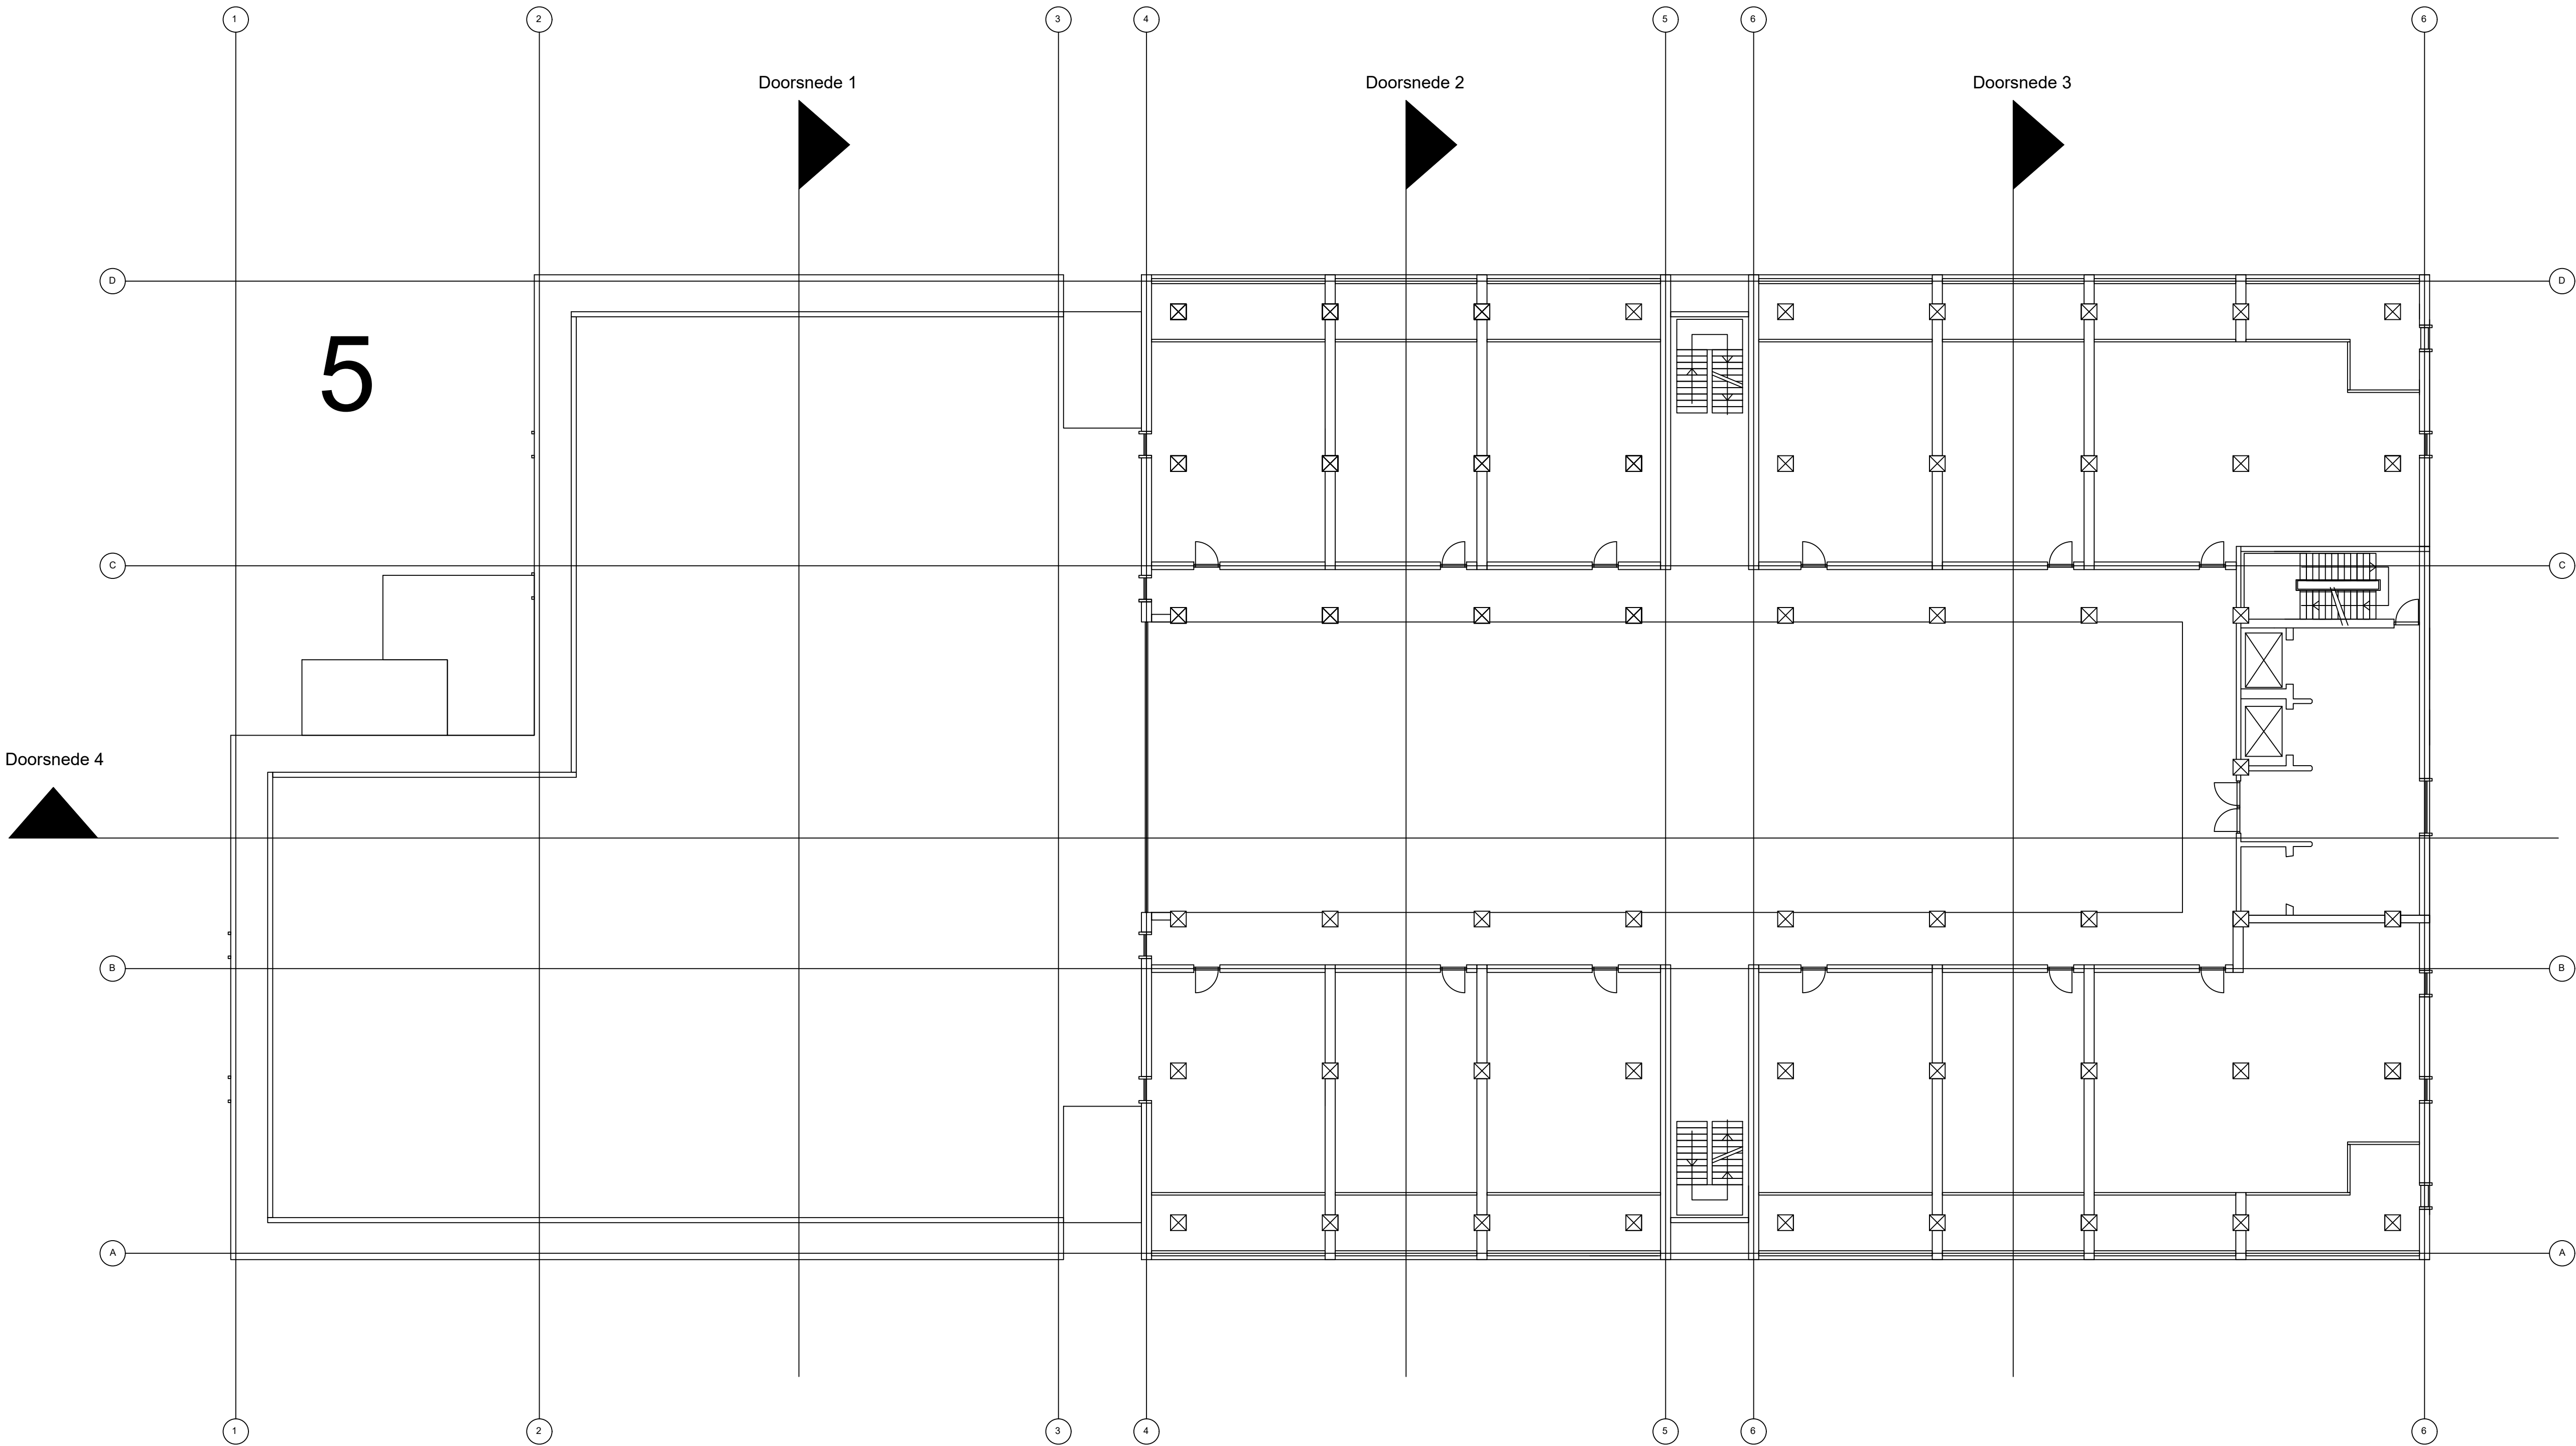

DE HOGE RUG

VOORLOPIG
ONTWERP

SCHAAL 1:150

STATUS
DEFINITIEF

THIJS VOULON
2091350


DATUM:
07-06-2018

IN OPDRACHT
VAN

ST. TRUDO

ZESDE VERDIEPING
PLATTEGROND

PAGINAFORMAAT
A1

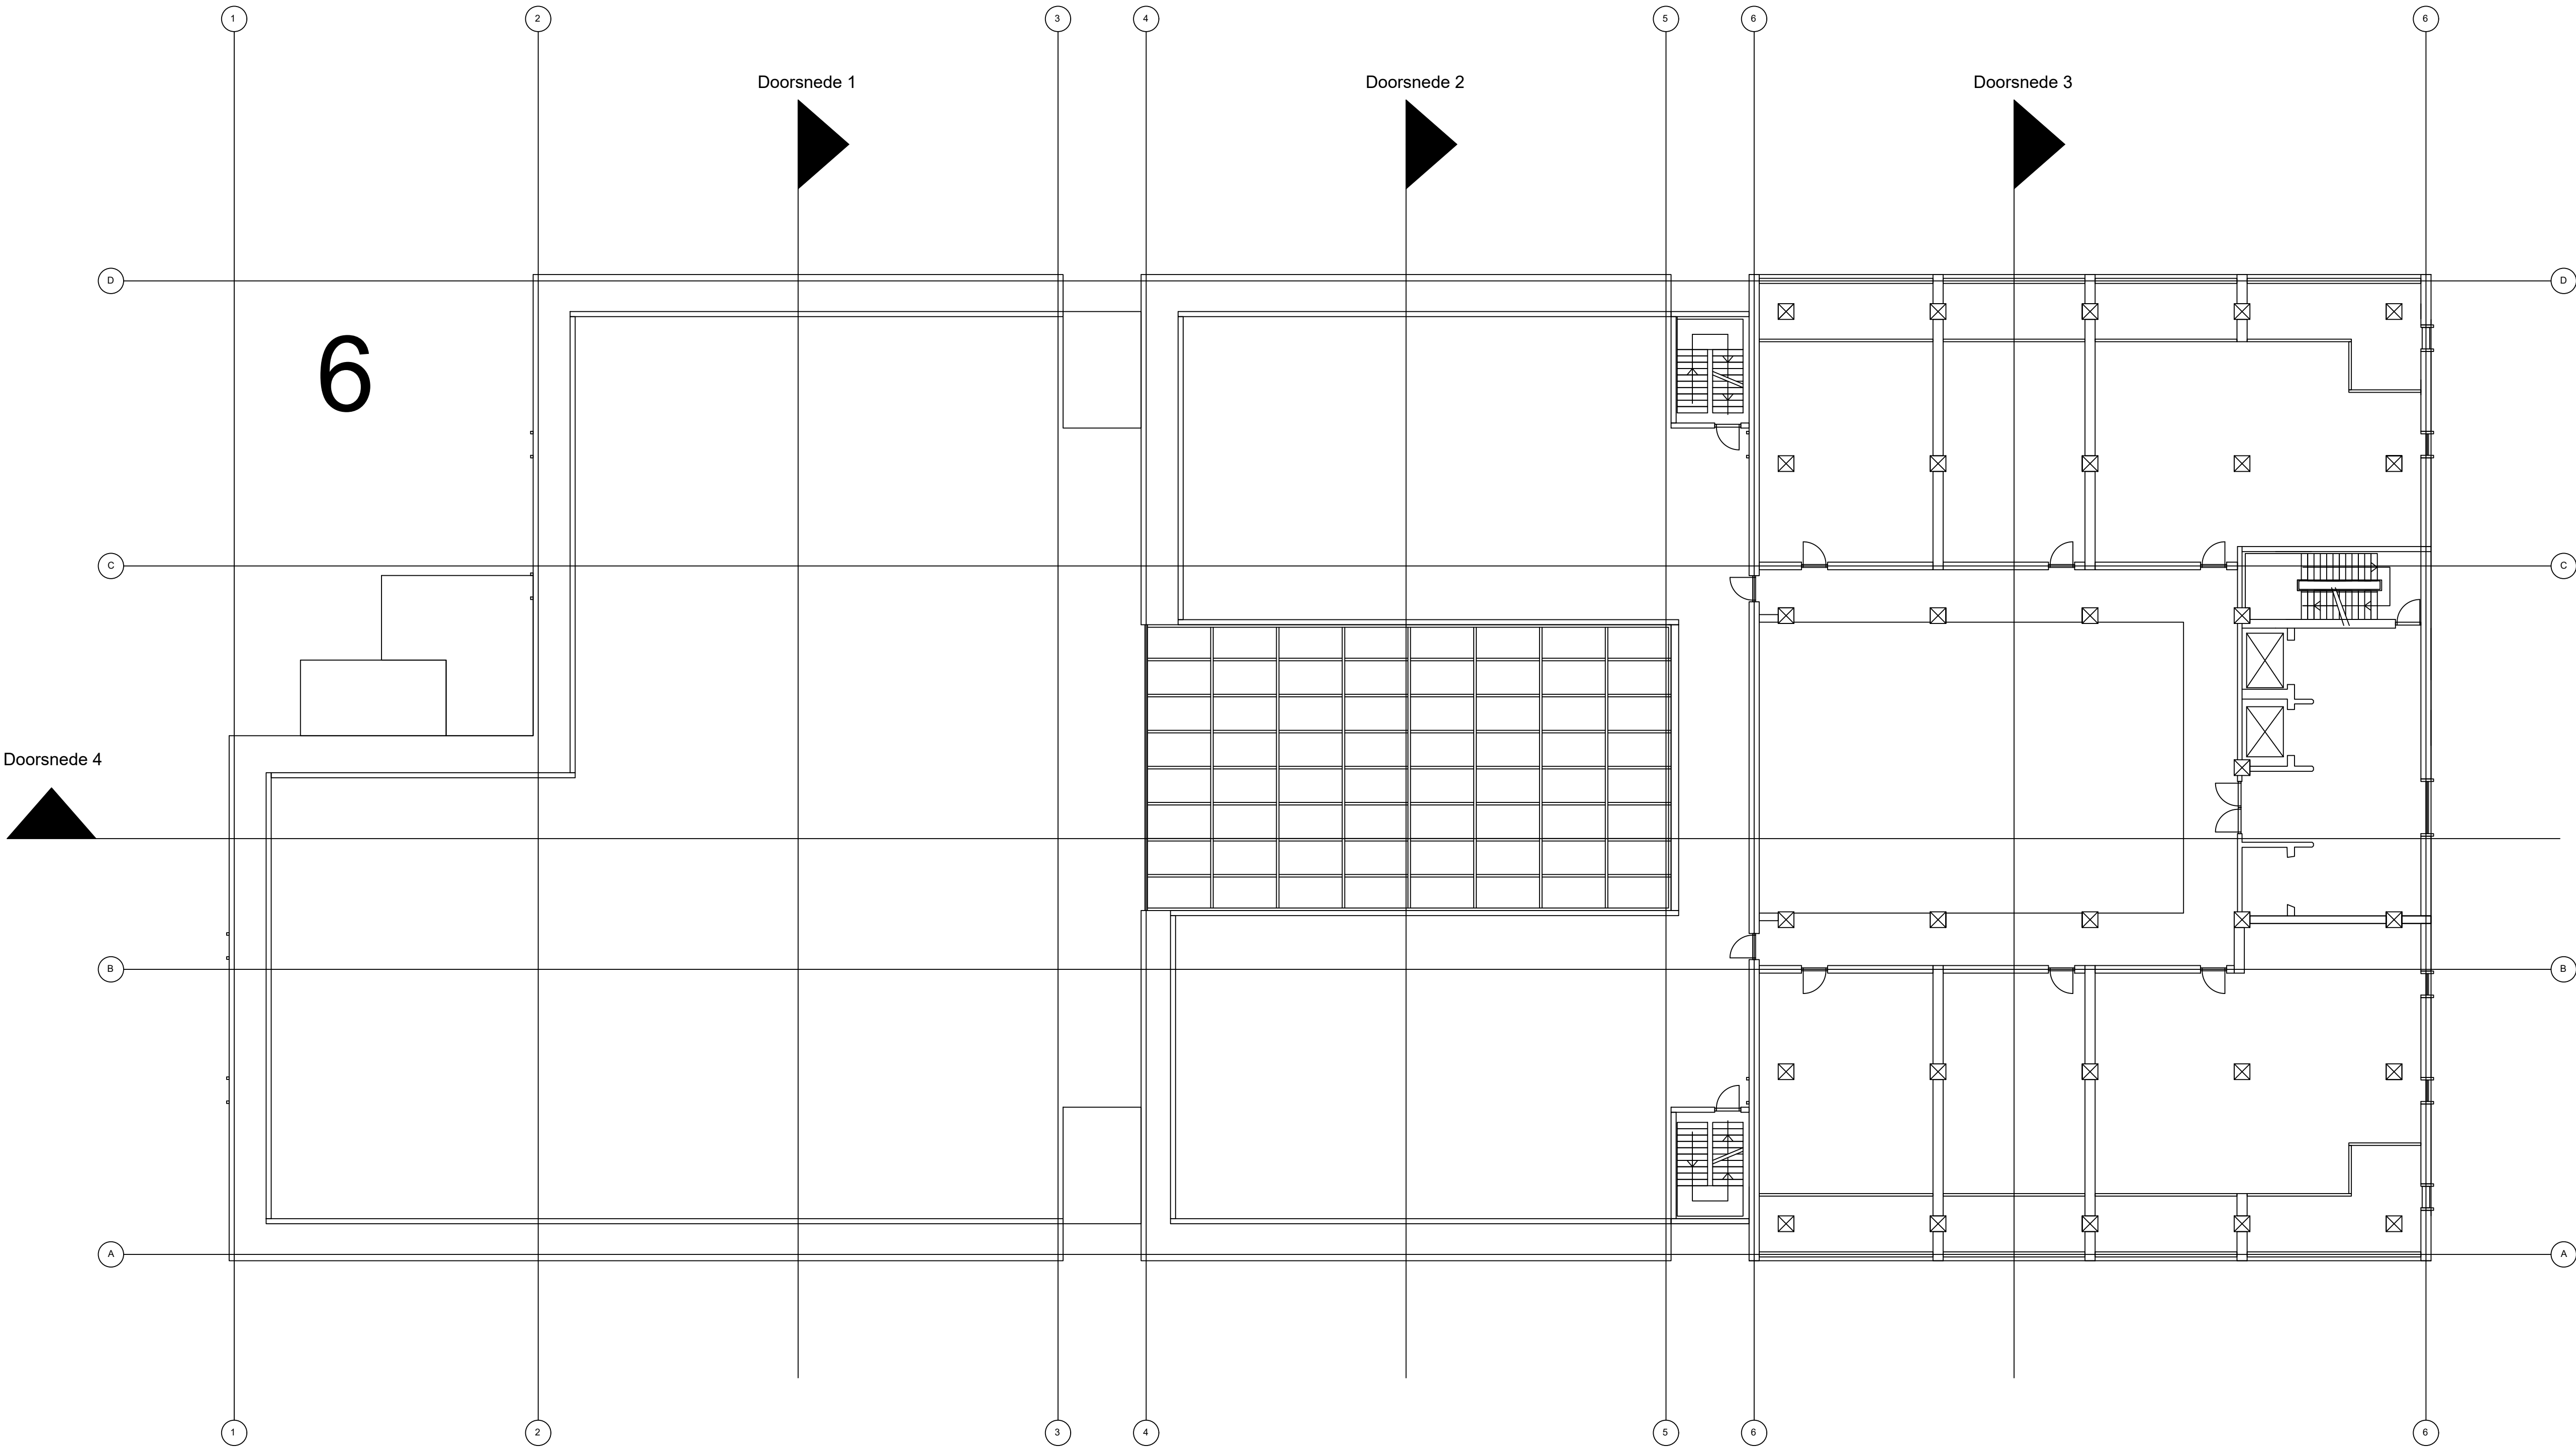

DE HOGE RUG

VOORLOPIG
ONTWERP

SCHAAL 1:150

STATUS
DEFINITIEF

THIJS VOULON
2091350

DATUM:
07-06-2018


IN OPDRACHT
VAN

ST. TRUDO


ZEVENDE VERDIEPING
PLATTEGROND

PAGINAFORMAAT

A1

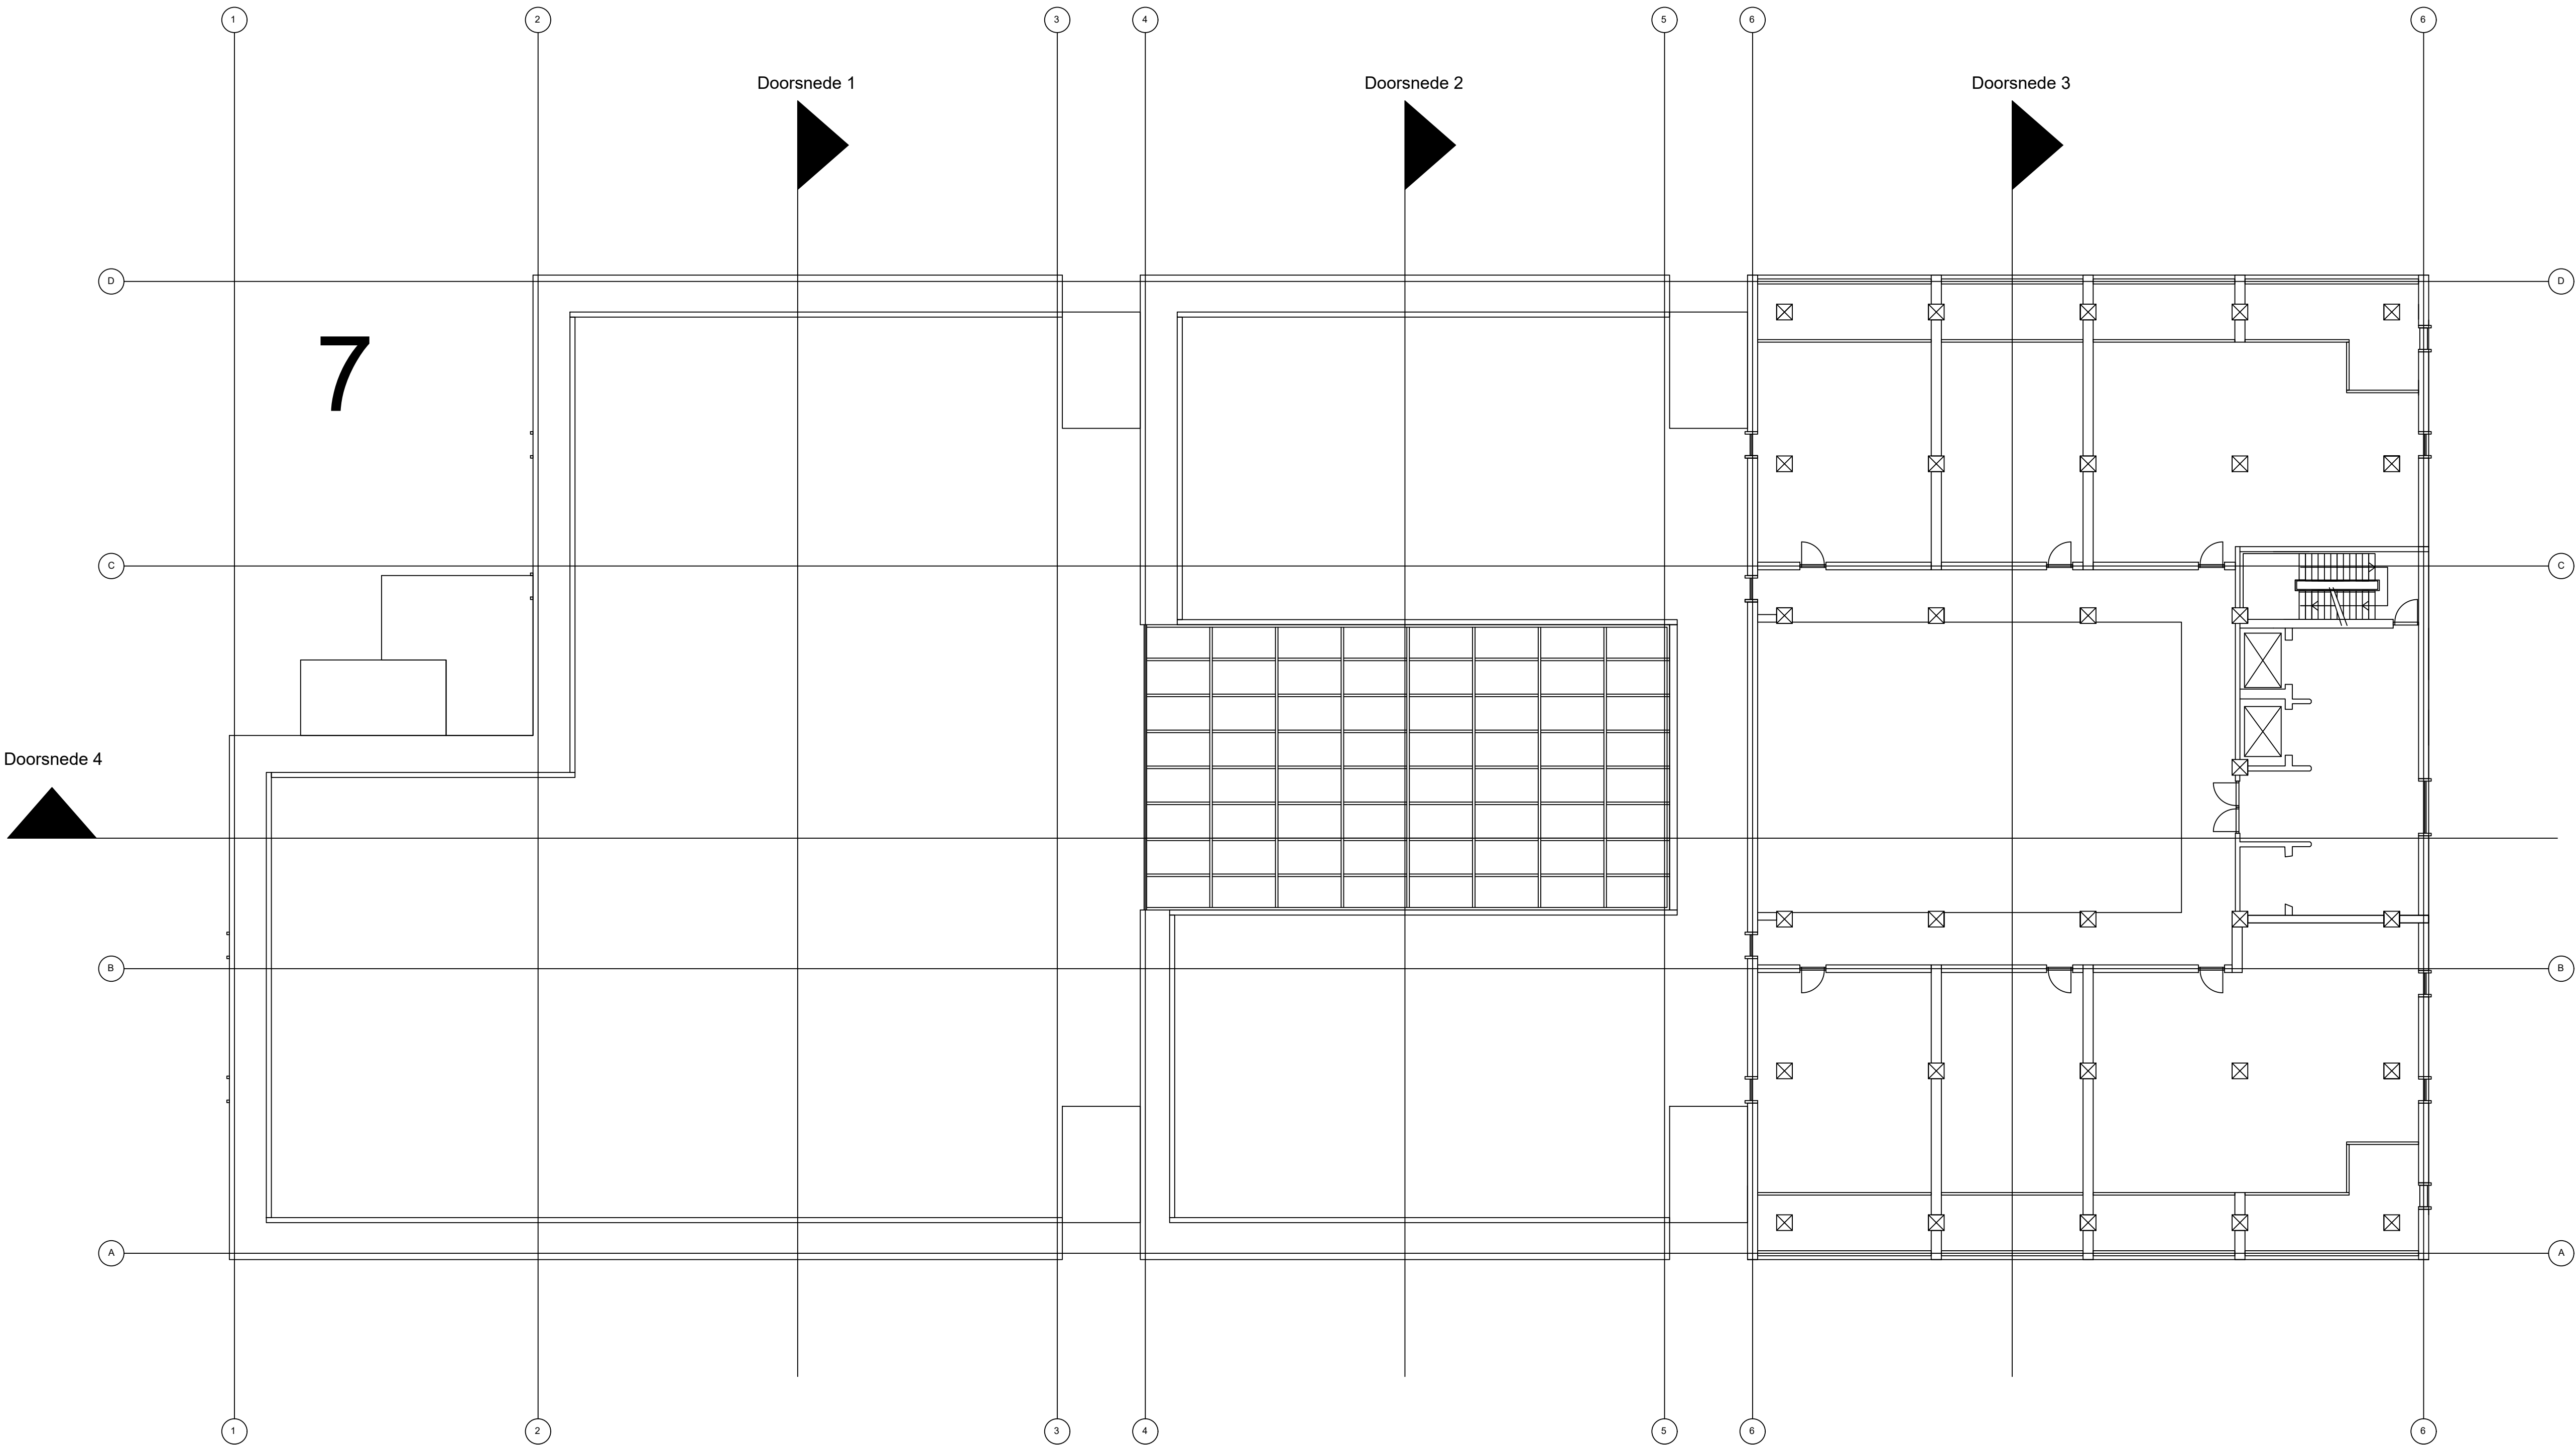

DE HOGE RUG

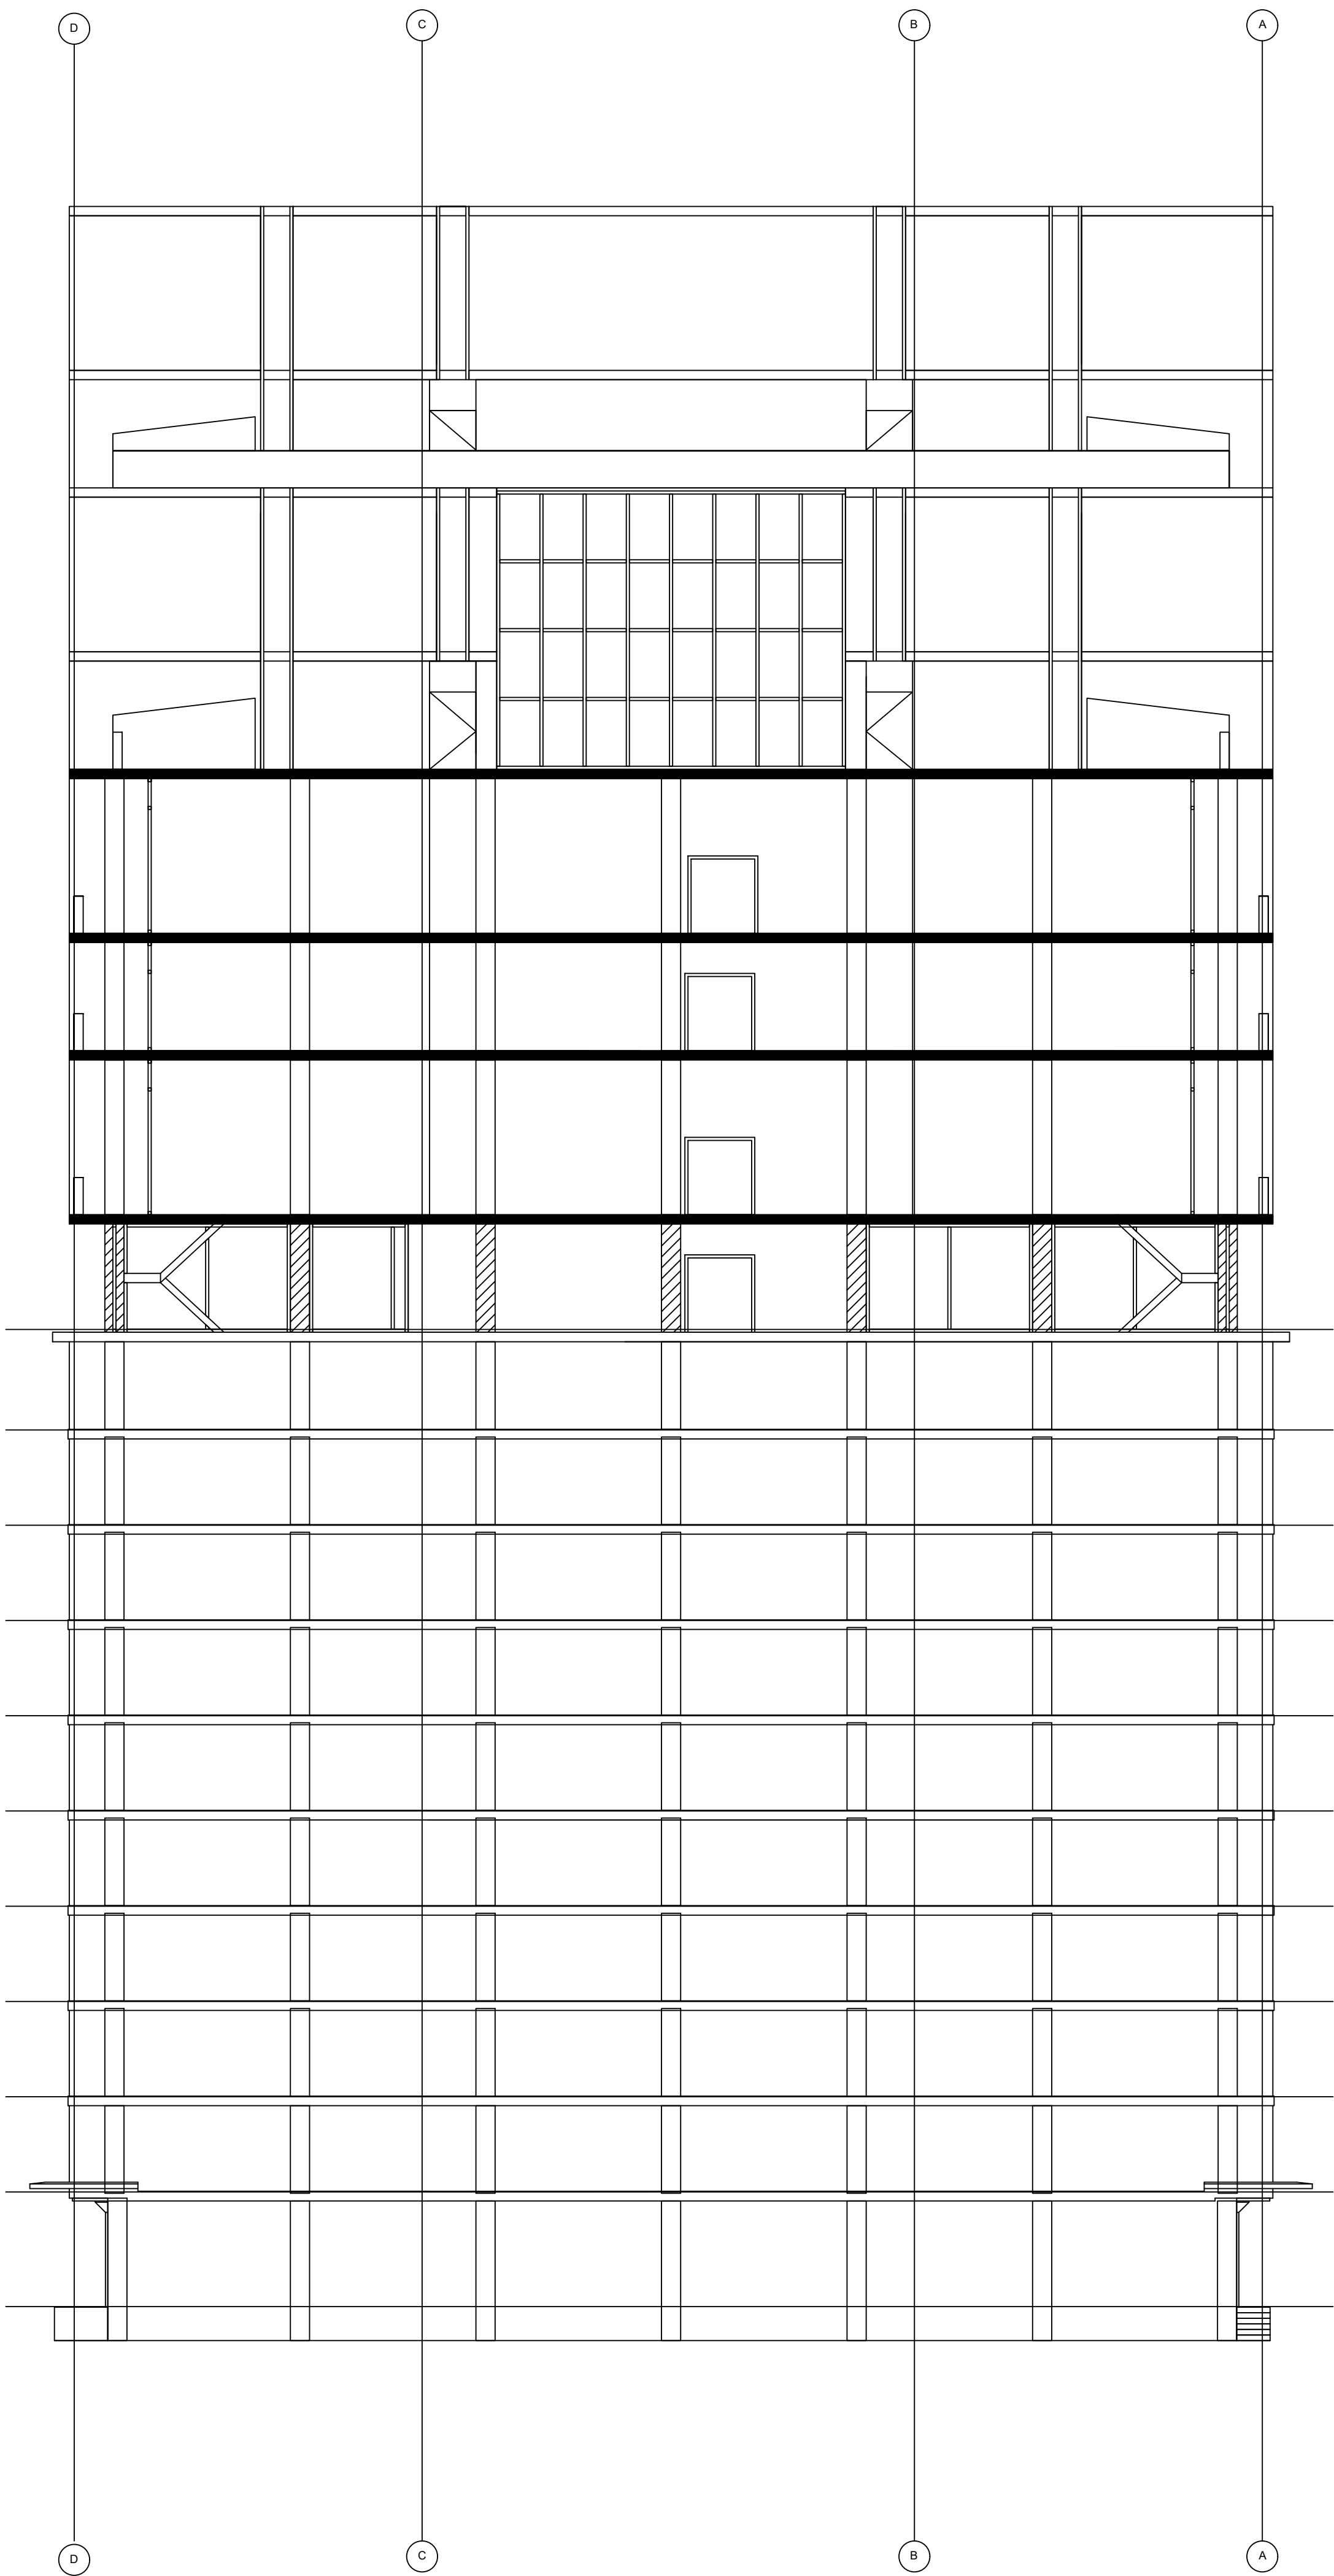

**VOORLOPIG
ONTWERP**

SCHAAL 1:150

**STATUS
DEFINITIEF**

**THIJS VOULON
2091350**

**DATUM:
07-06-2018**

**IN OPDRACHT
VAN**


ST. TRUDO

DOORSNEDE 1

PAGINAFORMAAT

A1

DE HOGE RUG

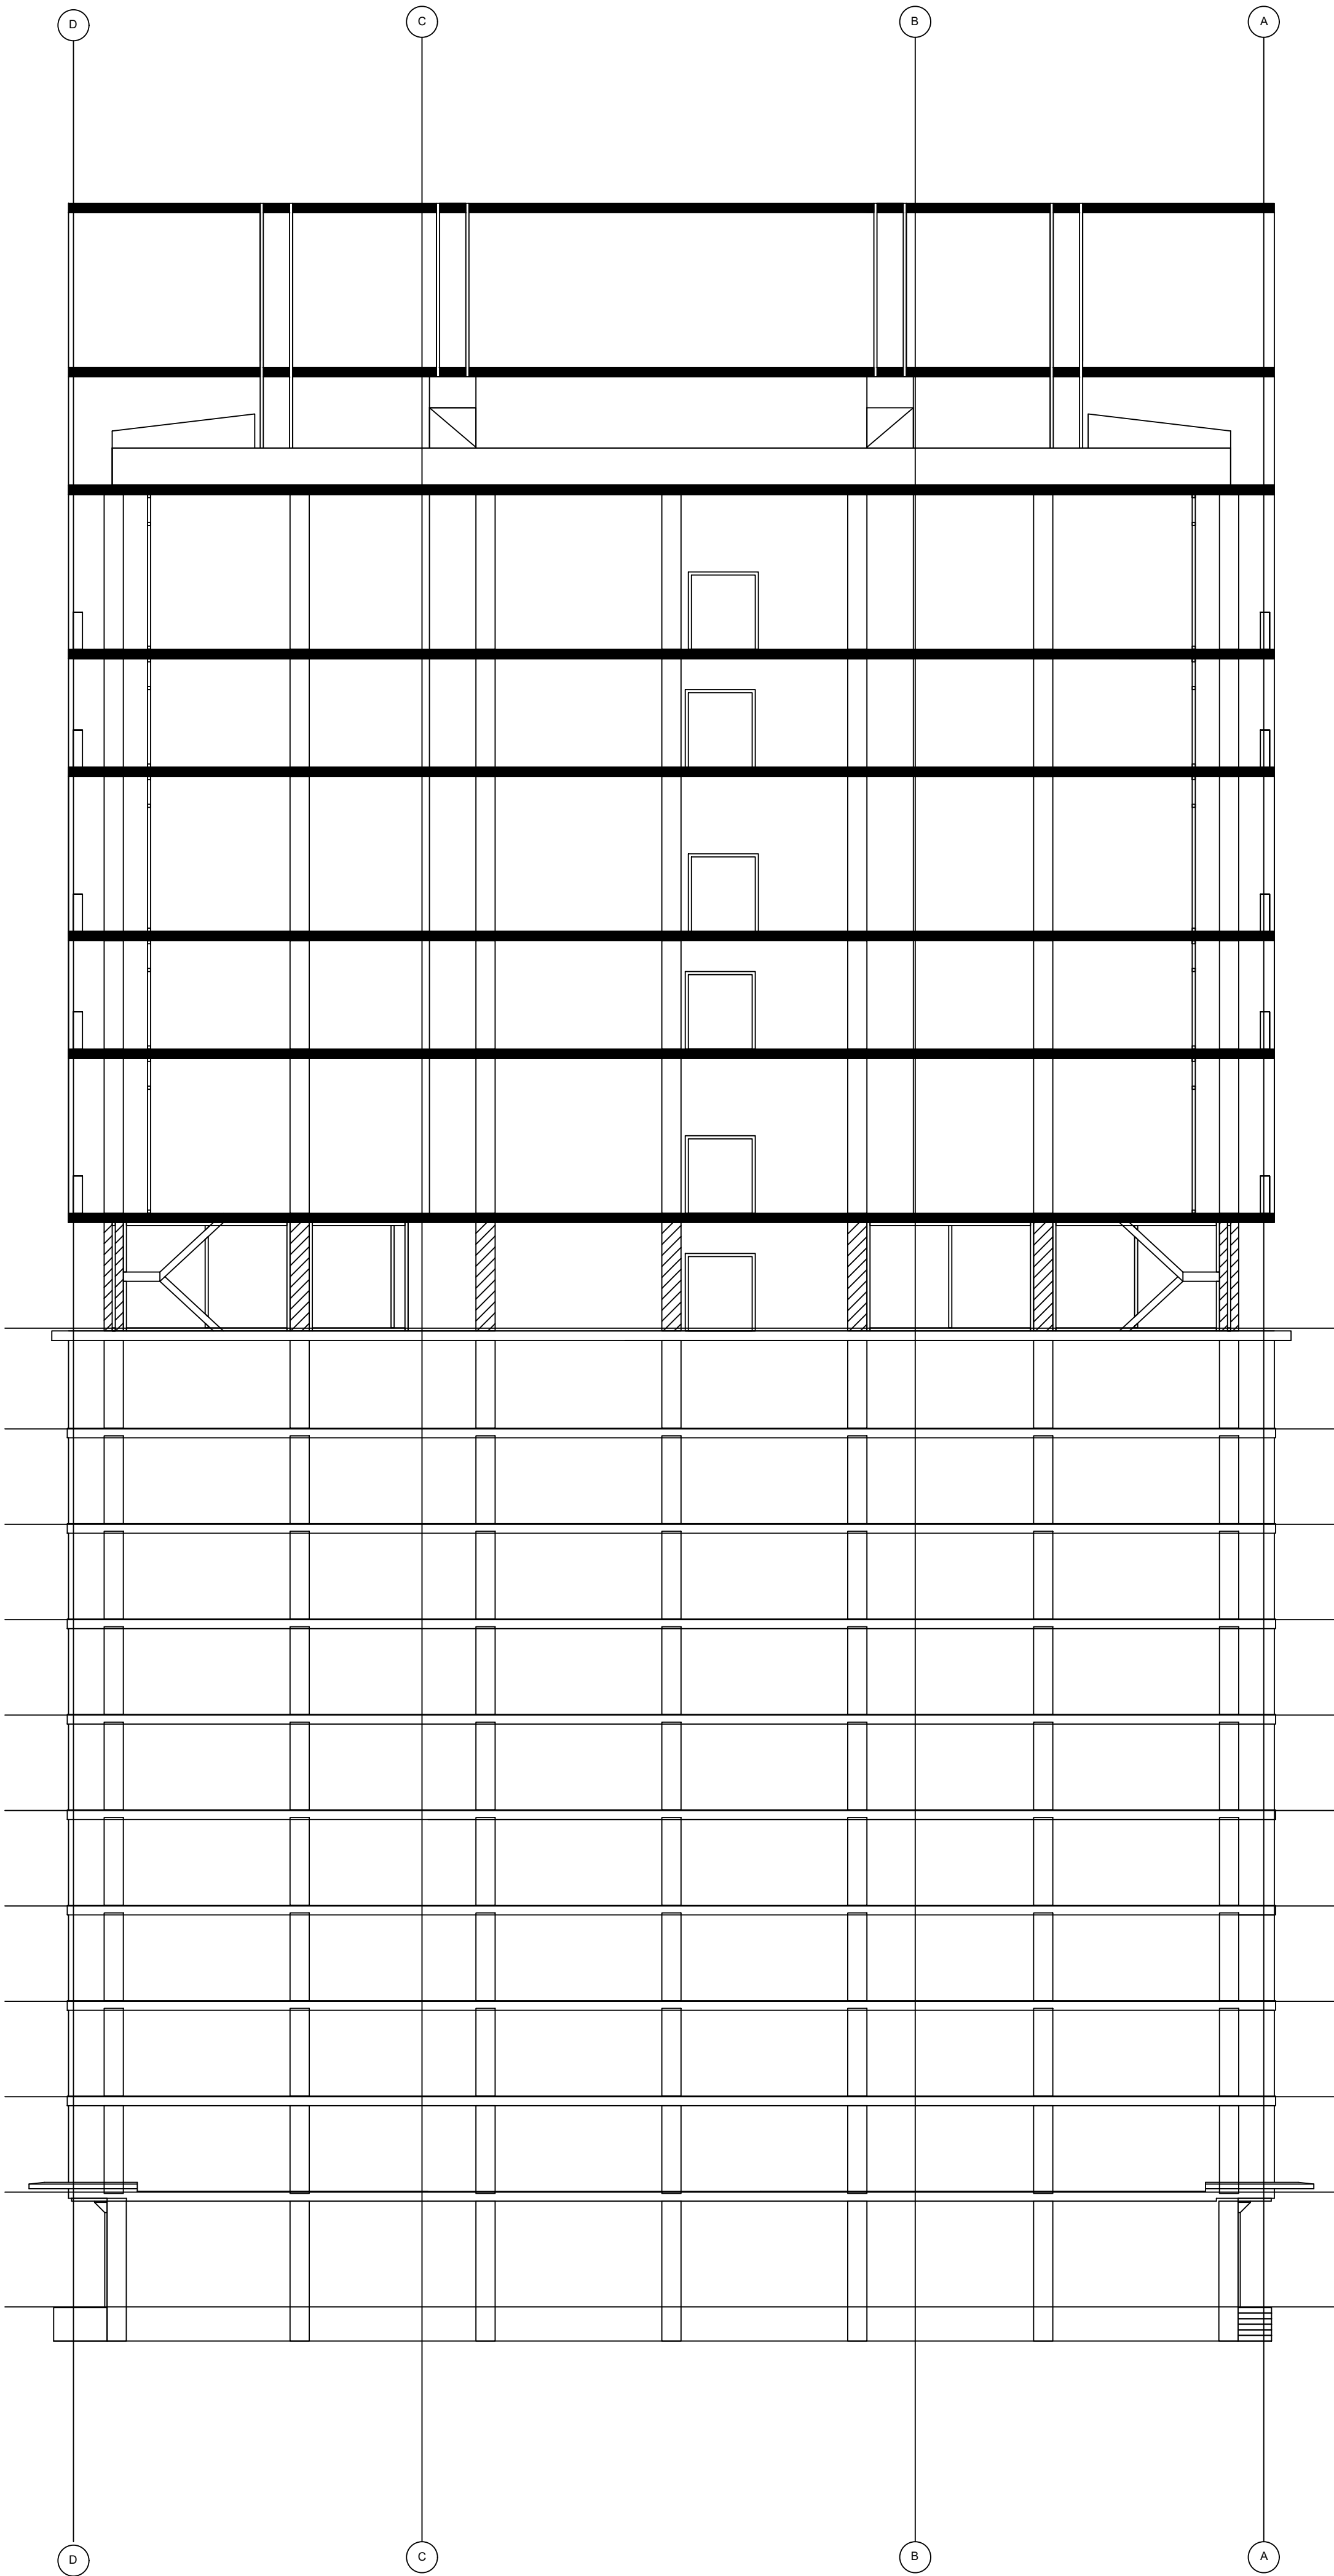

**VOORLOPIG
ONTWERP**

SCHAAL 1:150

**STATUS
DEFINITIEF**

**THIJS VOULON
2091350**

**DATUM:
07-06-2018**

**IN OPDRACHT
VAN**


ST. TRUDO

DOORSNEDE 2

PAGINAFORMAAT

A1

DE HOGE RUG

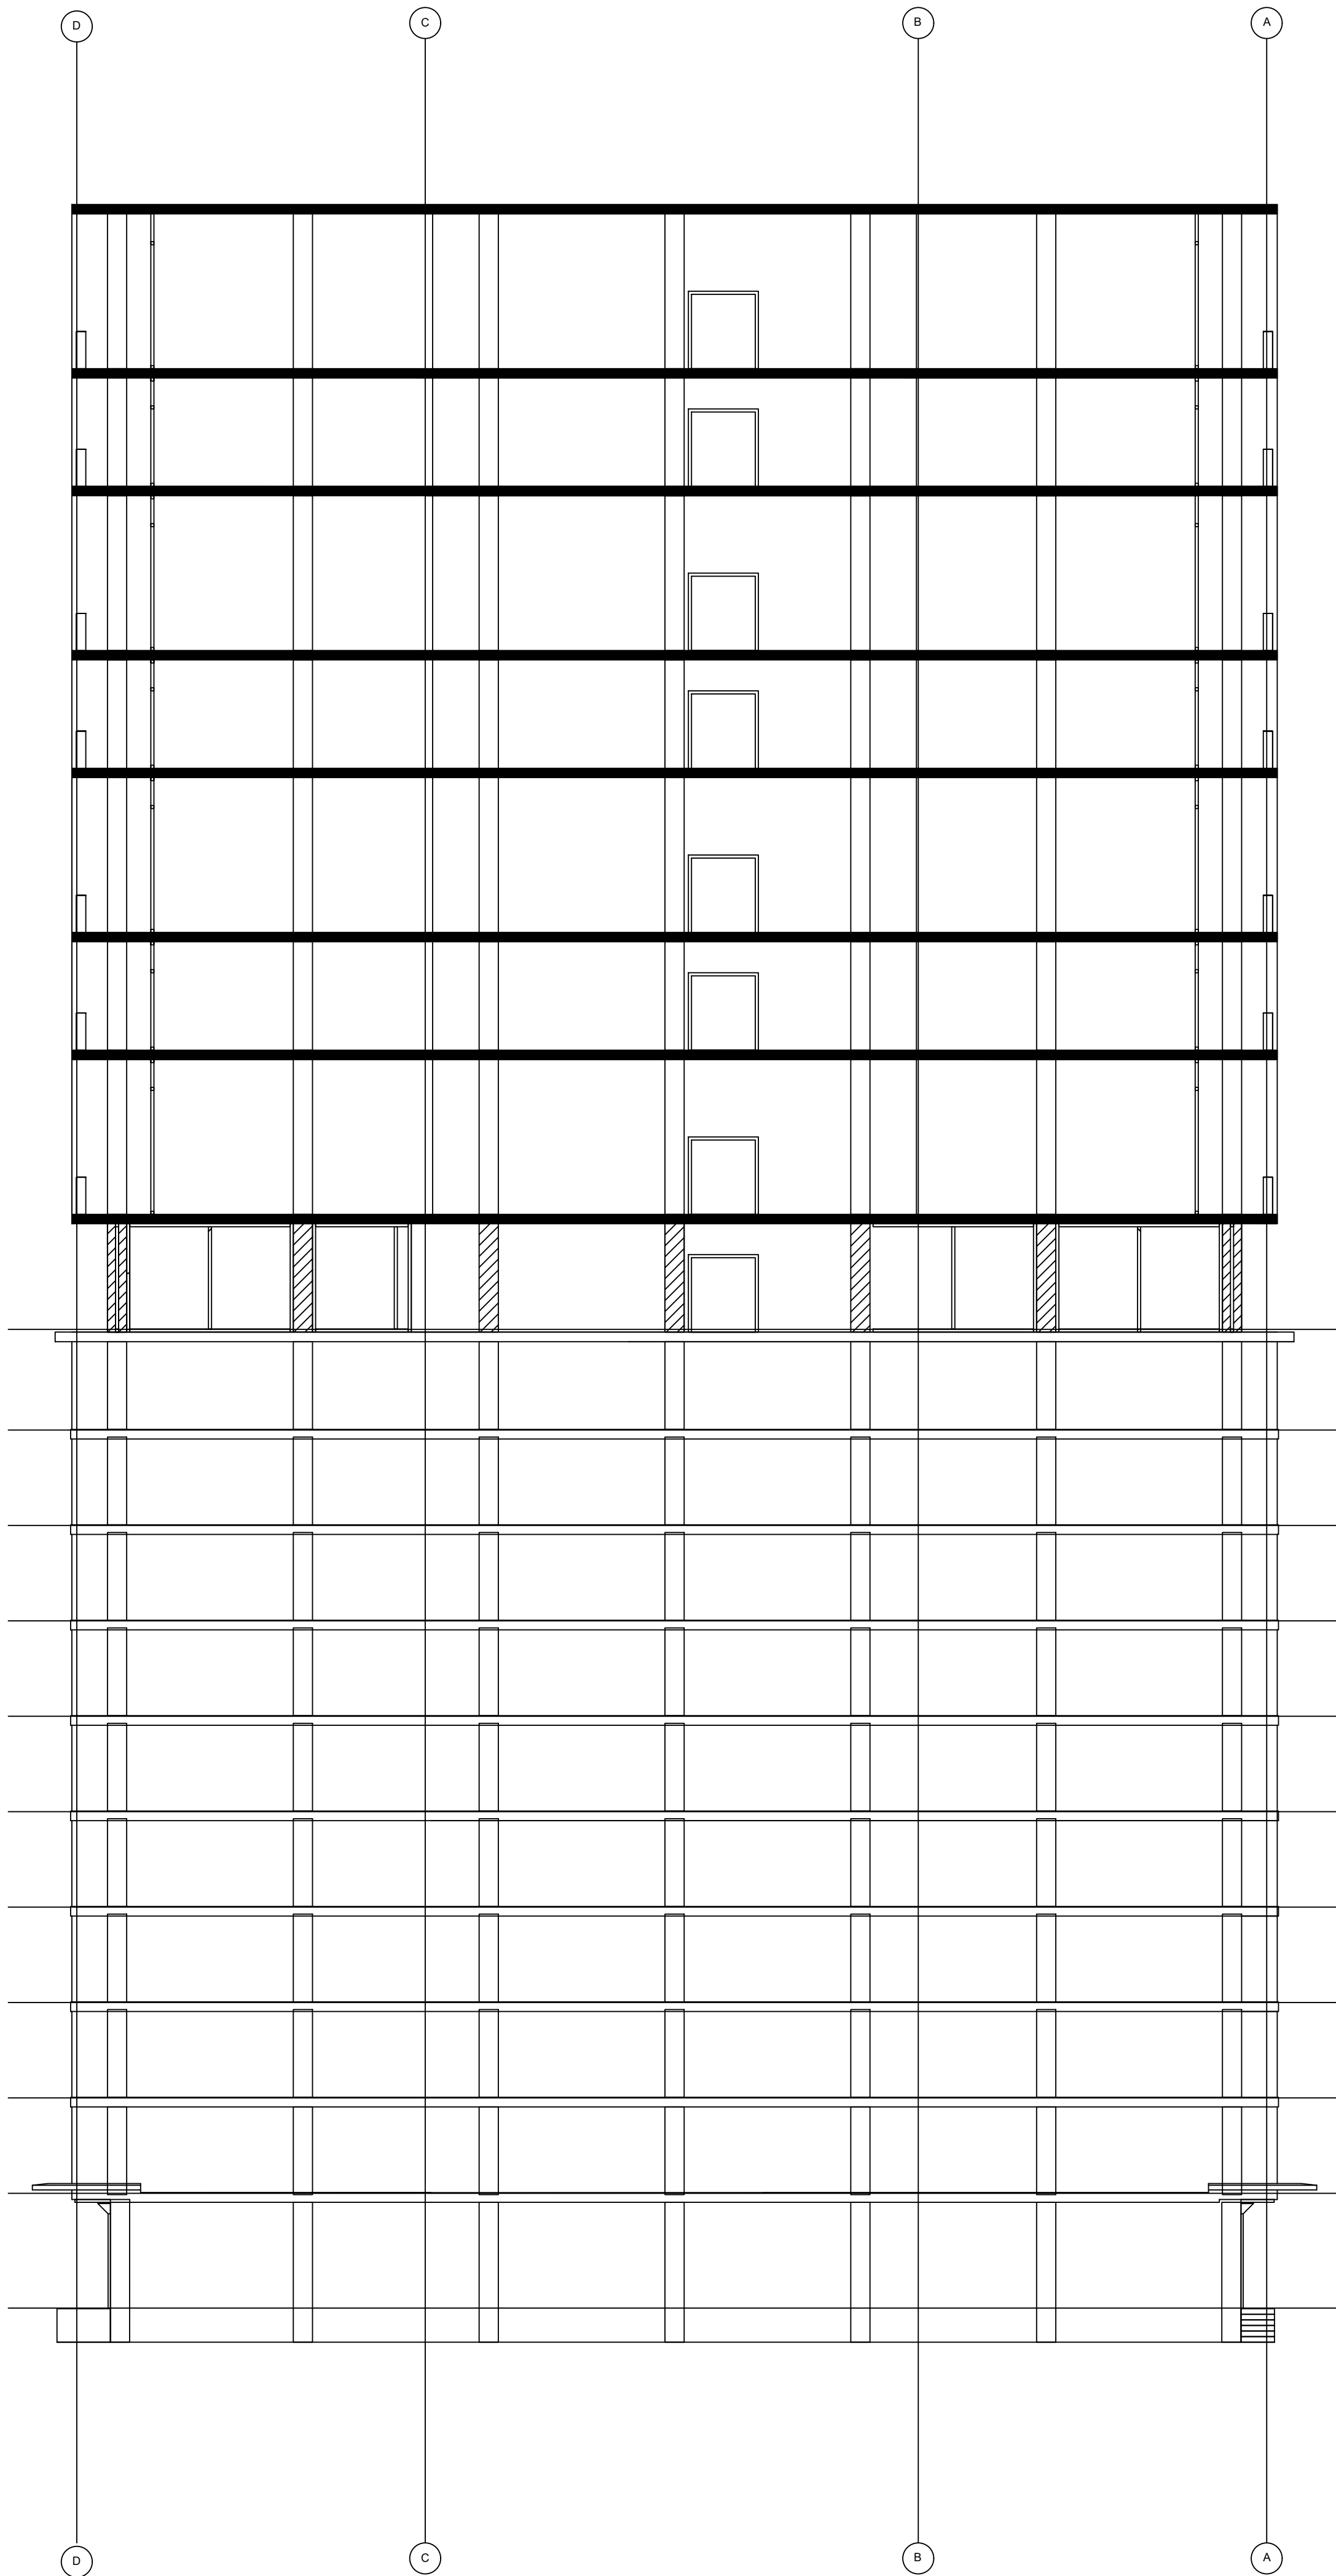

VOORLOPIG
ONTWERP

SCHAAL 1:150

STATUS
DEFINITIEF

THIJS VOULON
2091350

DATUM:
07-06-2018

IN OPDRACHT
VAN

ST. TRUDO

DOORSNEDE 3

PAGINAFORMAAT

A1

DE HOGE RUG

VOORLOPIG
ONTWERP

SCHAAL 1:150

STATUS
DEFINITIEF

THIJS VOULON
2091350

DATUM:
07-06-2018

IN OPDRACHT
VAN

ST. TRUDO

DOORSNEDE 4

PAGINAFORMAAT
A1



DE HOGE RUG

VOORLOPIG
ONTWERP

SCHAAL 1:150

STATUS
DEFINITIEF

THIJS VOULON
2091350

DATUM:
07-06-2018

IN OPDRACHT
VAN

ST. TRUDO


NOORD GEVEL

PAGINAFORMAAT

A1



DE HOGE RUG

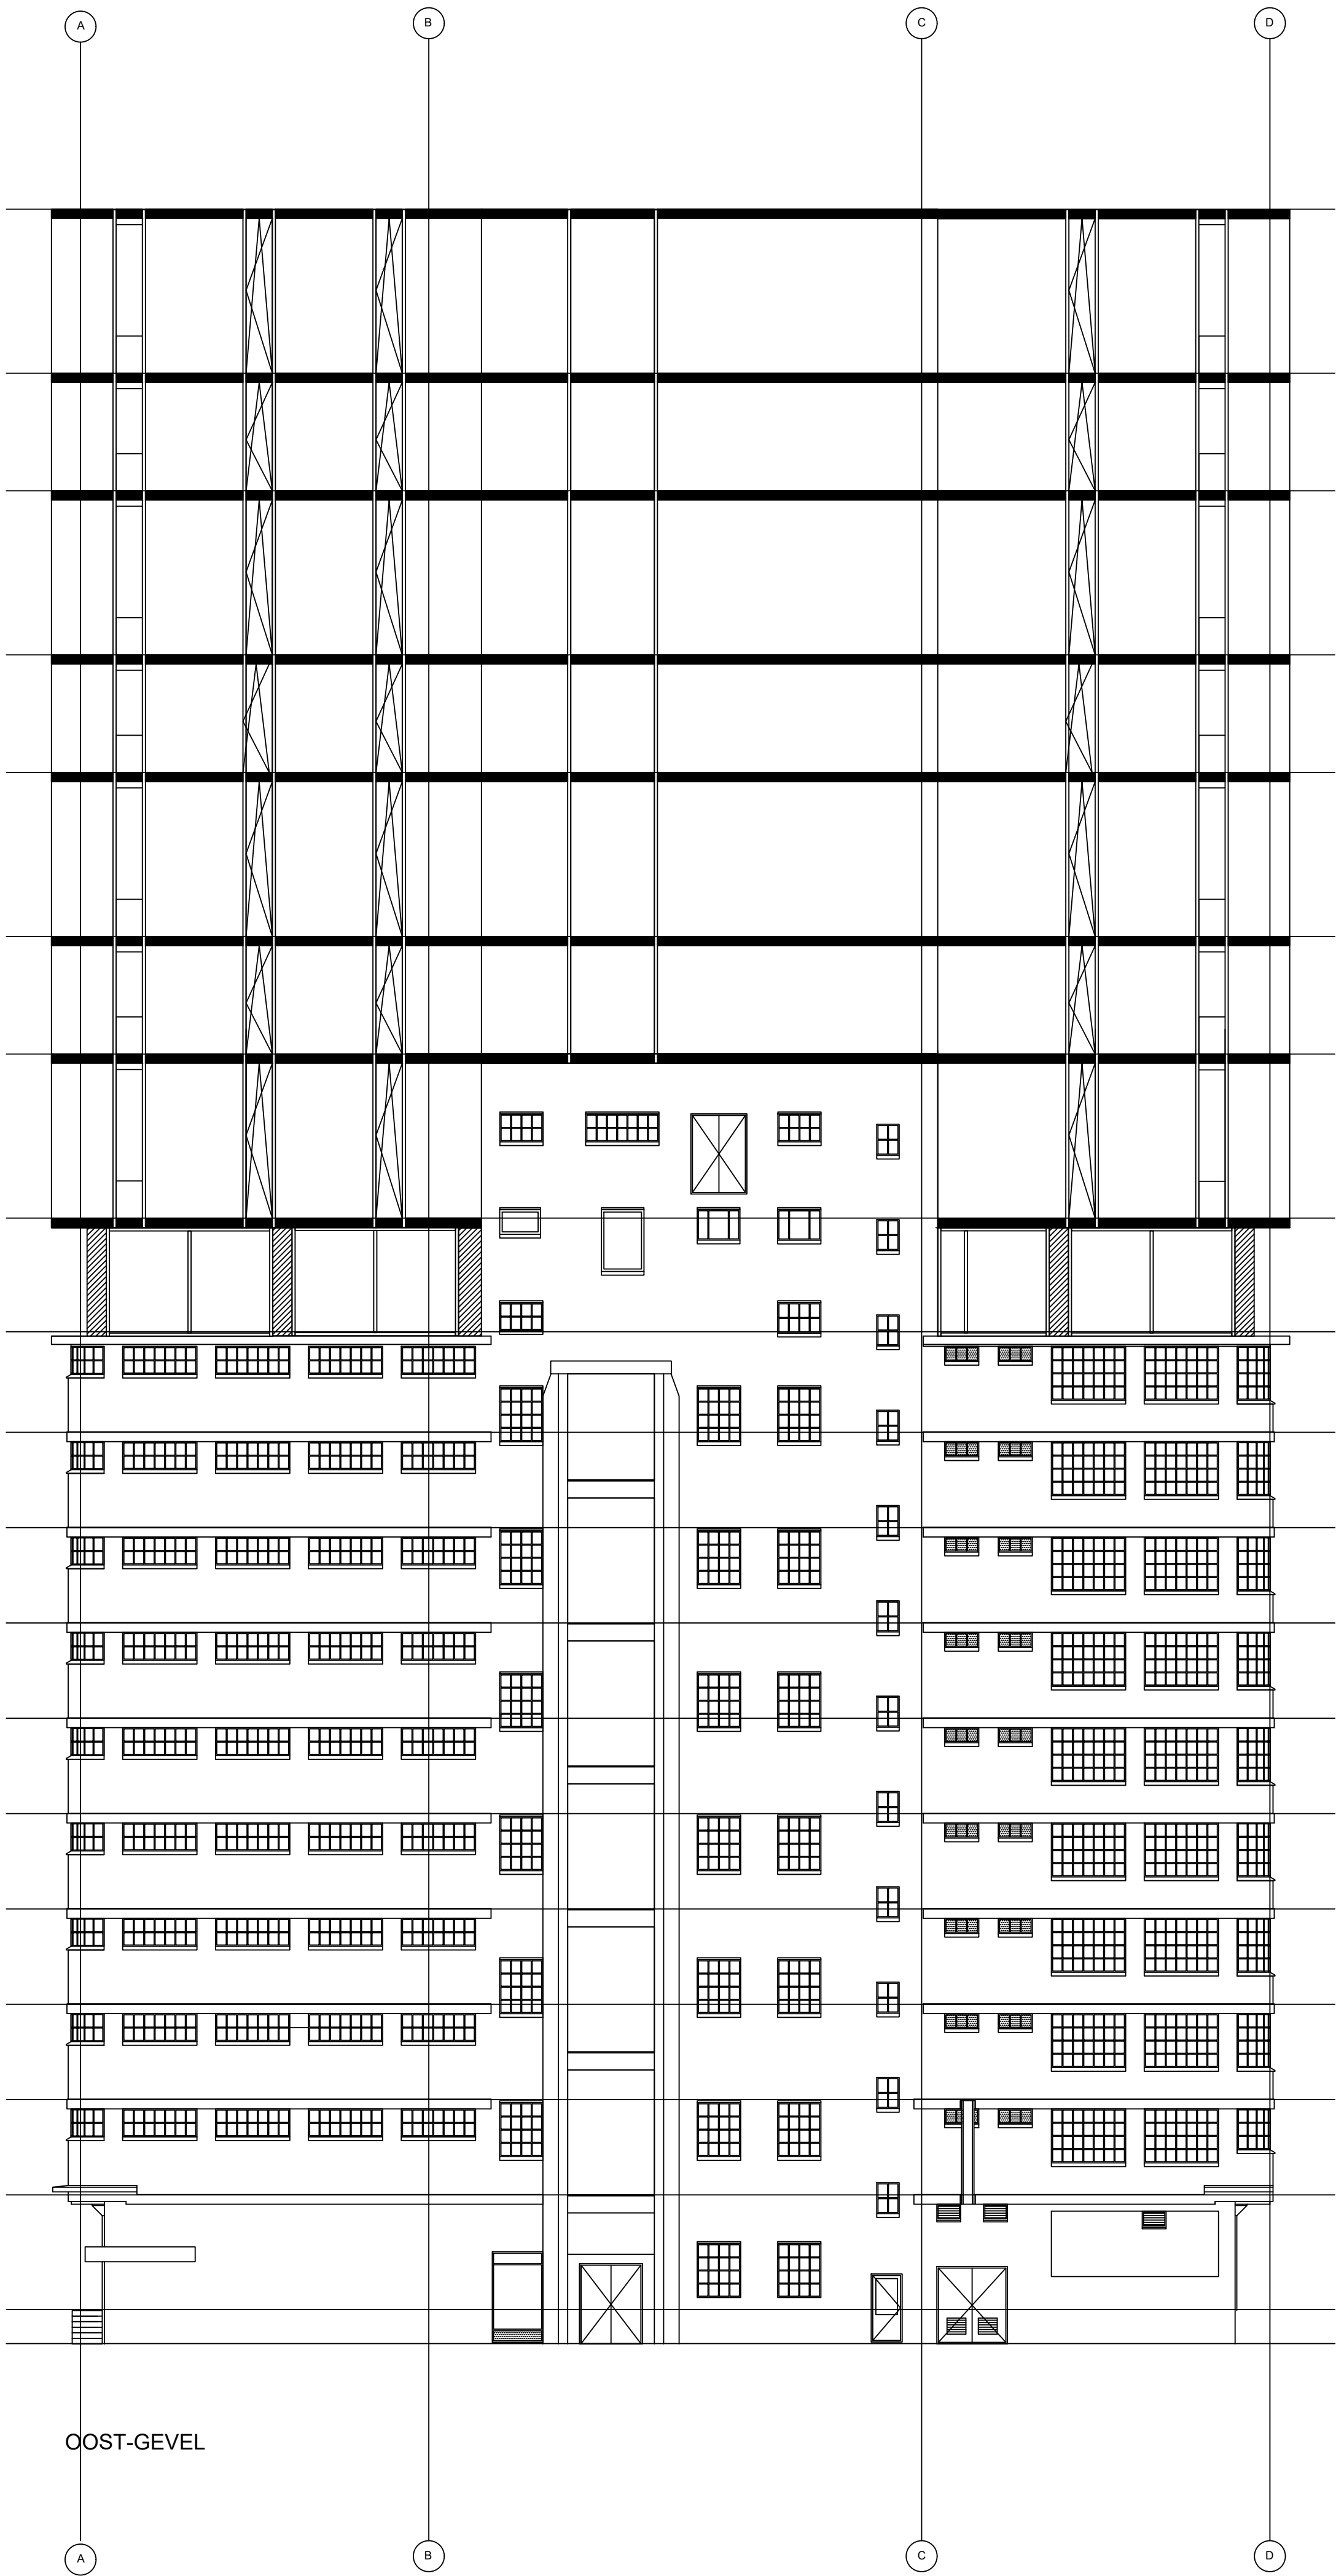

VOORLOPIG
ONTWERP

SCHAAL 1:150

STATUS
DEFINITIEF

THIJS VOULON
2091350

DATUM:
07-06-2018

IN OPDRACHT
VAN

ST. TRUDO

OOST GEVEL

PAGINAFORMAAT

A1

DE HOGE RUG

VOORLOPIG
ONTWERP

SCHAAL 1:150

STATUS
DEFINITIEF

THIJS VOULON
2091350

DATUM:
07-06-2018

IN OPDRACHT
VAN

ST. TRUDO


ZUID GEVEL

PAGINAFORMAAT

A1



DE HOGE RUG

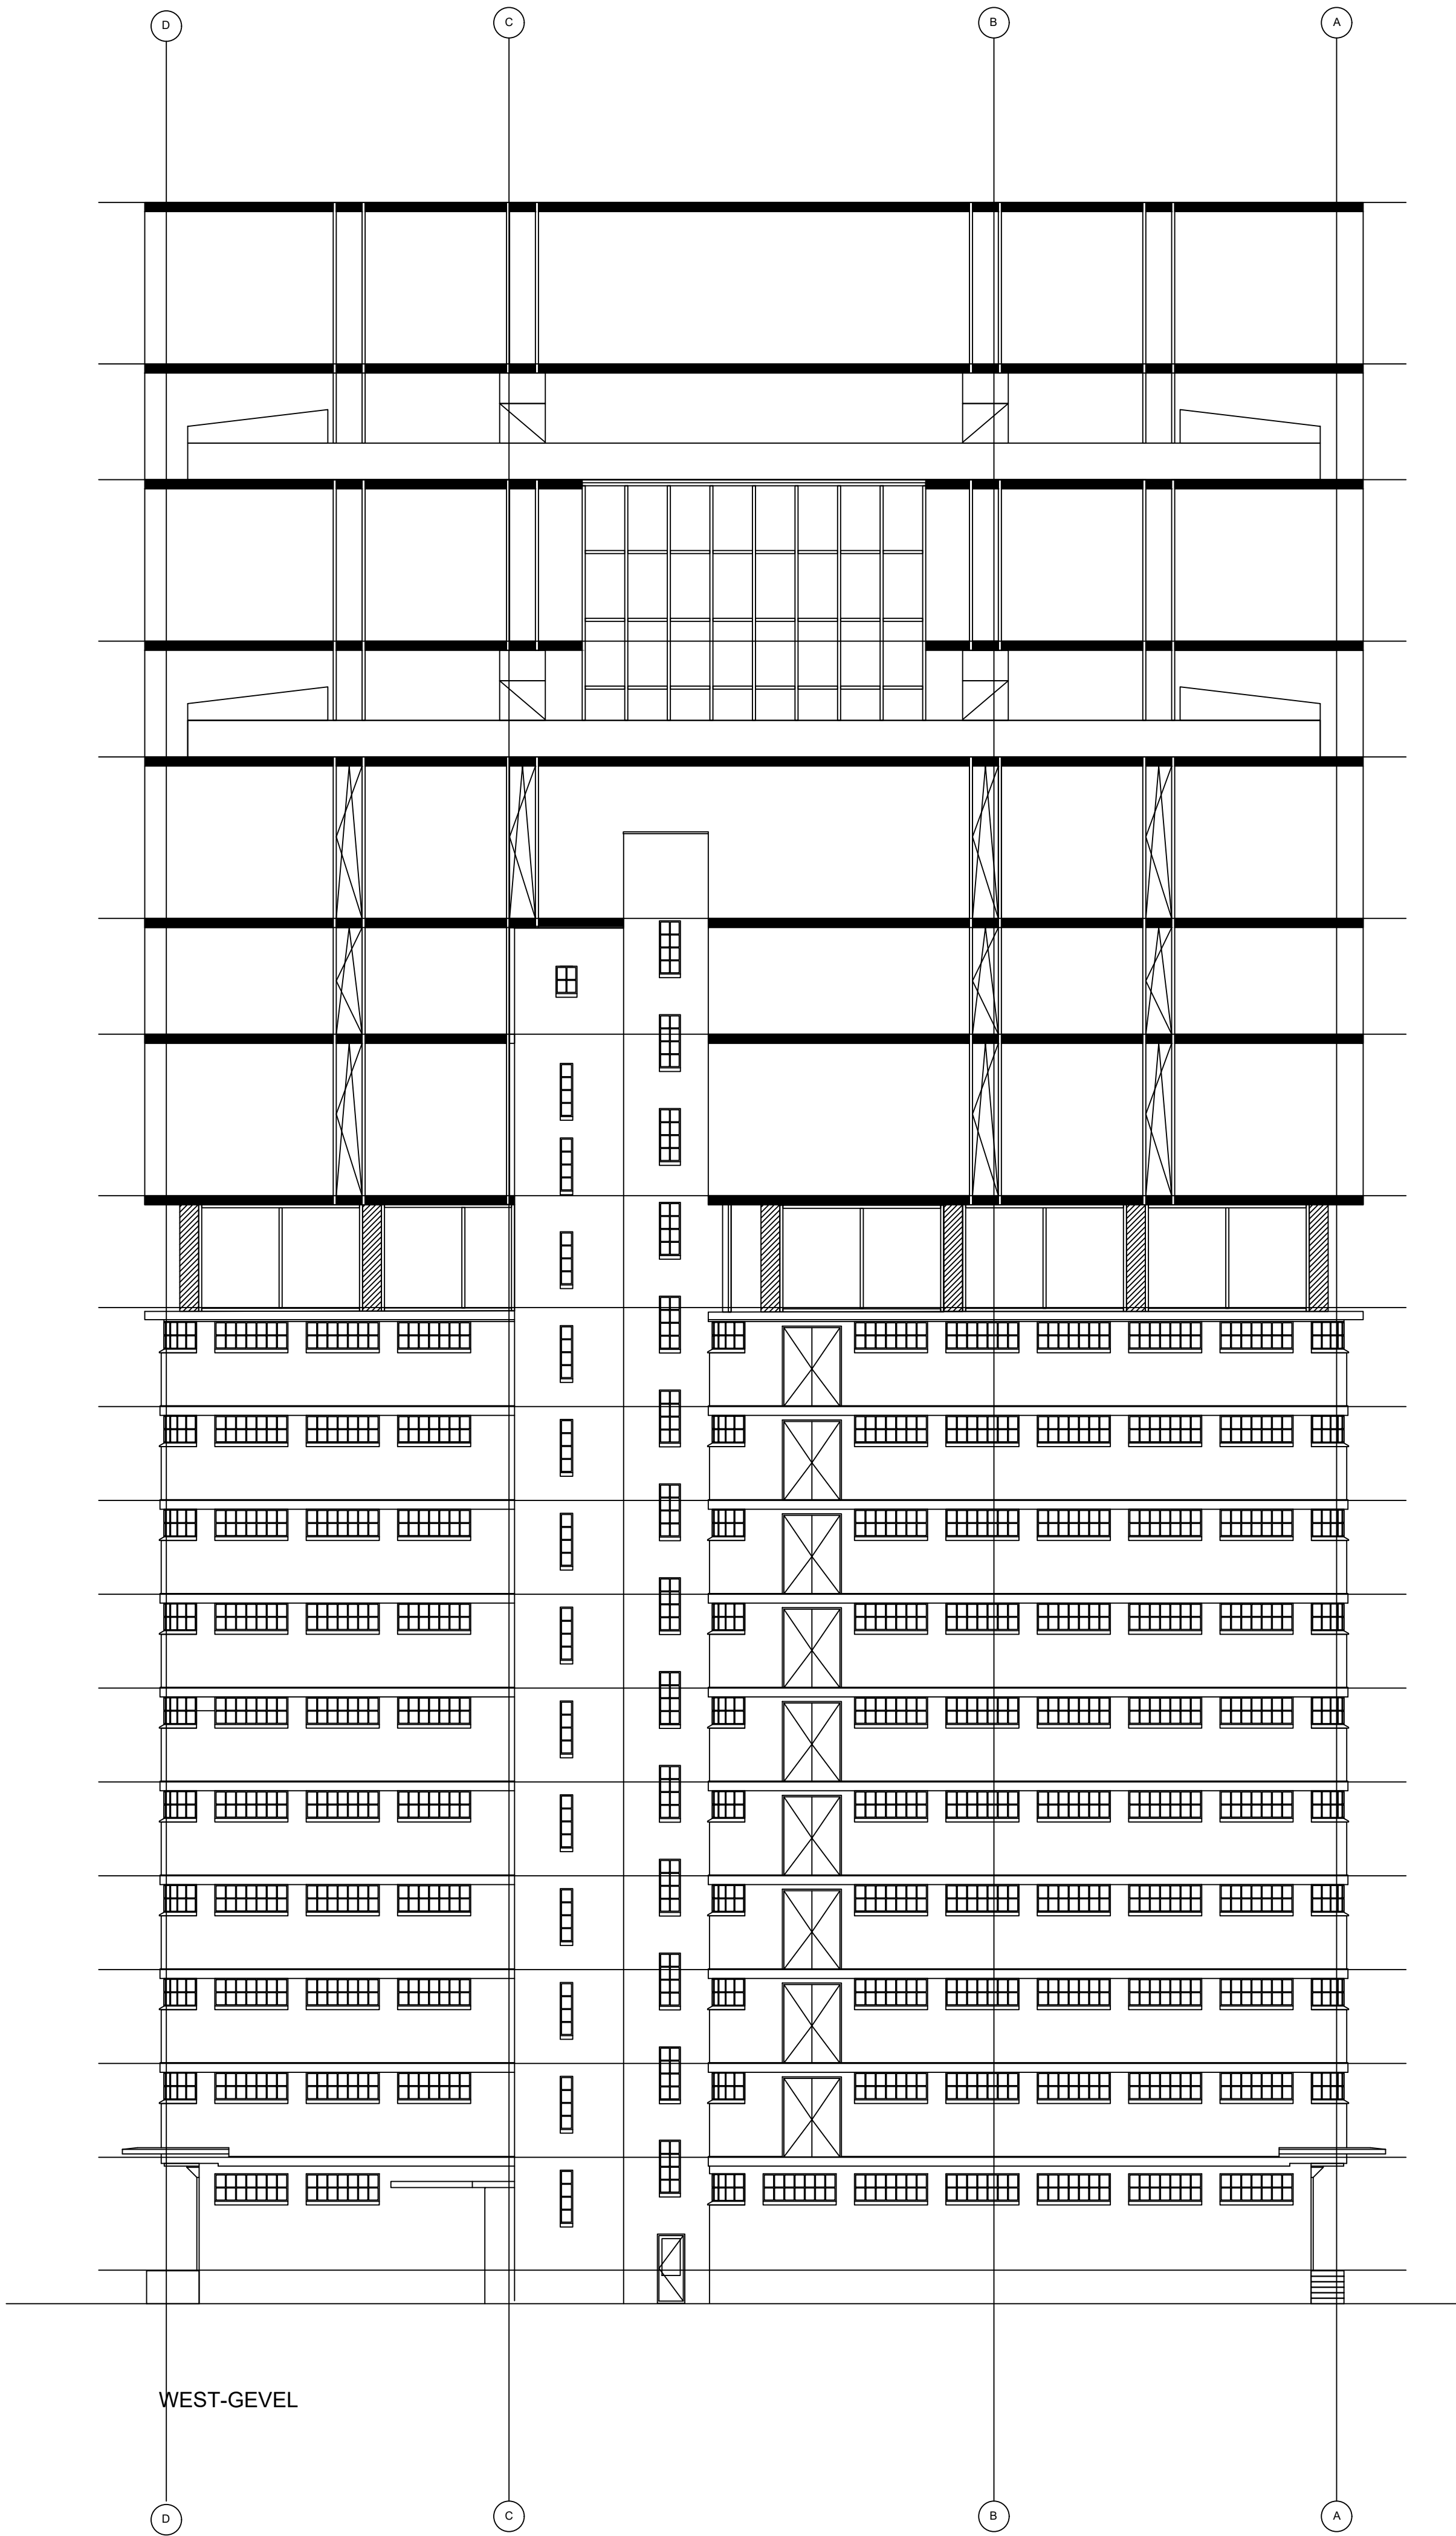

**VOORLOPIG
ONTWERP**

SCHAAL 1:150

**STATUS
DEFINITIEF**

**THIJS VOULON
2091350**

**DATUM:
07-06-2018**

**IN OPDRACHT
VAN**

ST. TRUDO

WEST GEVEL

PAGINAFORMAAT

A1