

Bijlage 8 behorende bij Hoofdstuk 8

De Korte Teamroltest volgens Belbin

Uw teamrollen

Uw natuurlijke teamrollen zijn **Bedrijfsman**, **Vormer** en **Groepswerker**:



De **Bedrijfsman** is de organisator, werkt ordelijk en is praktisch ingesteld.

18%

Eigenschappen: Praktisch en doelmatig



De **Vormer** is doelgericht, brengt het team in beweging.

17%

Eigenschappen: Gedreven en ambitieus



De **Groepswerker** is de sociale antenne van het team, zorgt voor een goede sfeer in het team.

14%

Eigenschappen: Contactgericht en vriendelijk

- ▶ **Uw talenten** liggen hiermee respectievelijk in **het paktisch en doelmatig uitwerken van ideeën en concepten**, uw team in **beweging brengen en resultaten behalen** en **het creëren van gezamenlijkheid en verbondenheid in uw team**.
- ▶ **Belbin identificeert 8 teamrollen** die elk zijn opgebouwd uit een aantal samenhangende eigenschappen. De meeste individuen hebben twee of drie natuurlijke teamrollen. Iedere teamrol heeft eigenschappen die voor het functioneren van het team als geheel cruciaal zijn.
- ▶ **Doen, Denken, Willen en Voelen**
Ieder individu opereert primair vanuit één of meerdere basisbehoeften: Doen, Denken, Willen en Voelen. De teamrollen zijn dan ook in te delen in deze vier primaire basisbehoeften.

Uw score op alle teamrollen:

Basisbehoefte Doen



De bedrijfsman is de organisator, werkt ordelijk en is praktisch ingesteld.

18%

Eigenschappen: Praktisch en doelmatig



De brononderzoeker is een netwerker en regelt contacten en ideeën.

12%

Eigenschappen: Nieuwsgierig en enthousiast

Basisbehoefte Denken



De plant is een wat introverte, creatieve intellectueel.

10%

Eigenschappen: Out-of-the-box denker en vernieuwend



De monitor analyseert wat anderen bedenken en doorziet complexe vraagstukken.

6%

Eigenschappen: Analiserend en objectief

Basisbehoefte Willen



De vormer is doelgericht, gedreven en ambitieus.

17%

Eigenschappen: Gedreven en ambitieus



De voorzitter verbindt, zorgt voor consensus.

10%

Eigenschappen: Resultaatgericht en coördinerend

Basisbehoefte Voelen



De zorgdrager heeft oog voor kwaliteit en een neus voor risico en gevaar.

12%

Eigenschappen: Kwaliteitsgericht en betrokken




De groepswerker is de sociale antenne van het team, zorgt voor een goede sfeer in het team.

14%

Eigenschappen: Contactgericht en vriendelijk

- **Uw te vermijden teamrollen** zijn dus die van de Monitor en de Voorzitter. Dit betekent dat uw talenten minder liggen in "het kritisch en objectief analyseren van ideeën en concepten" en in "het samenbrengen van meningen en resultaatgericht ondernemen".

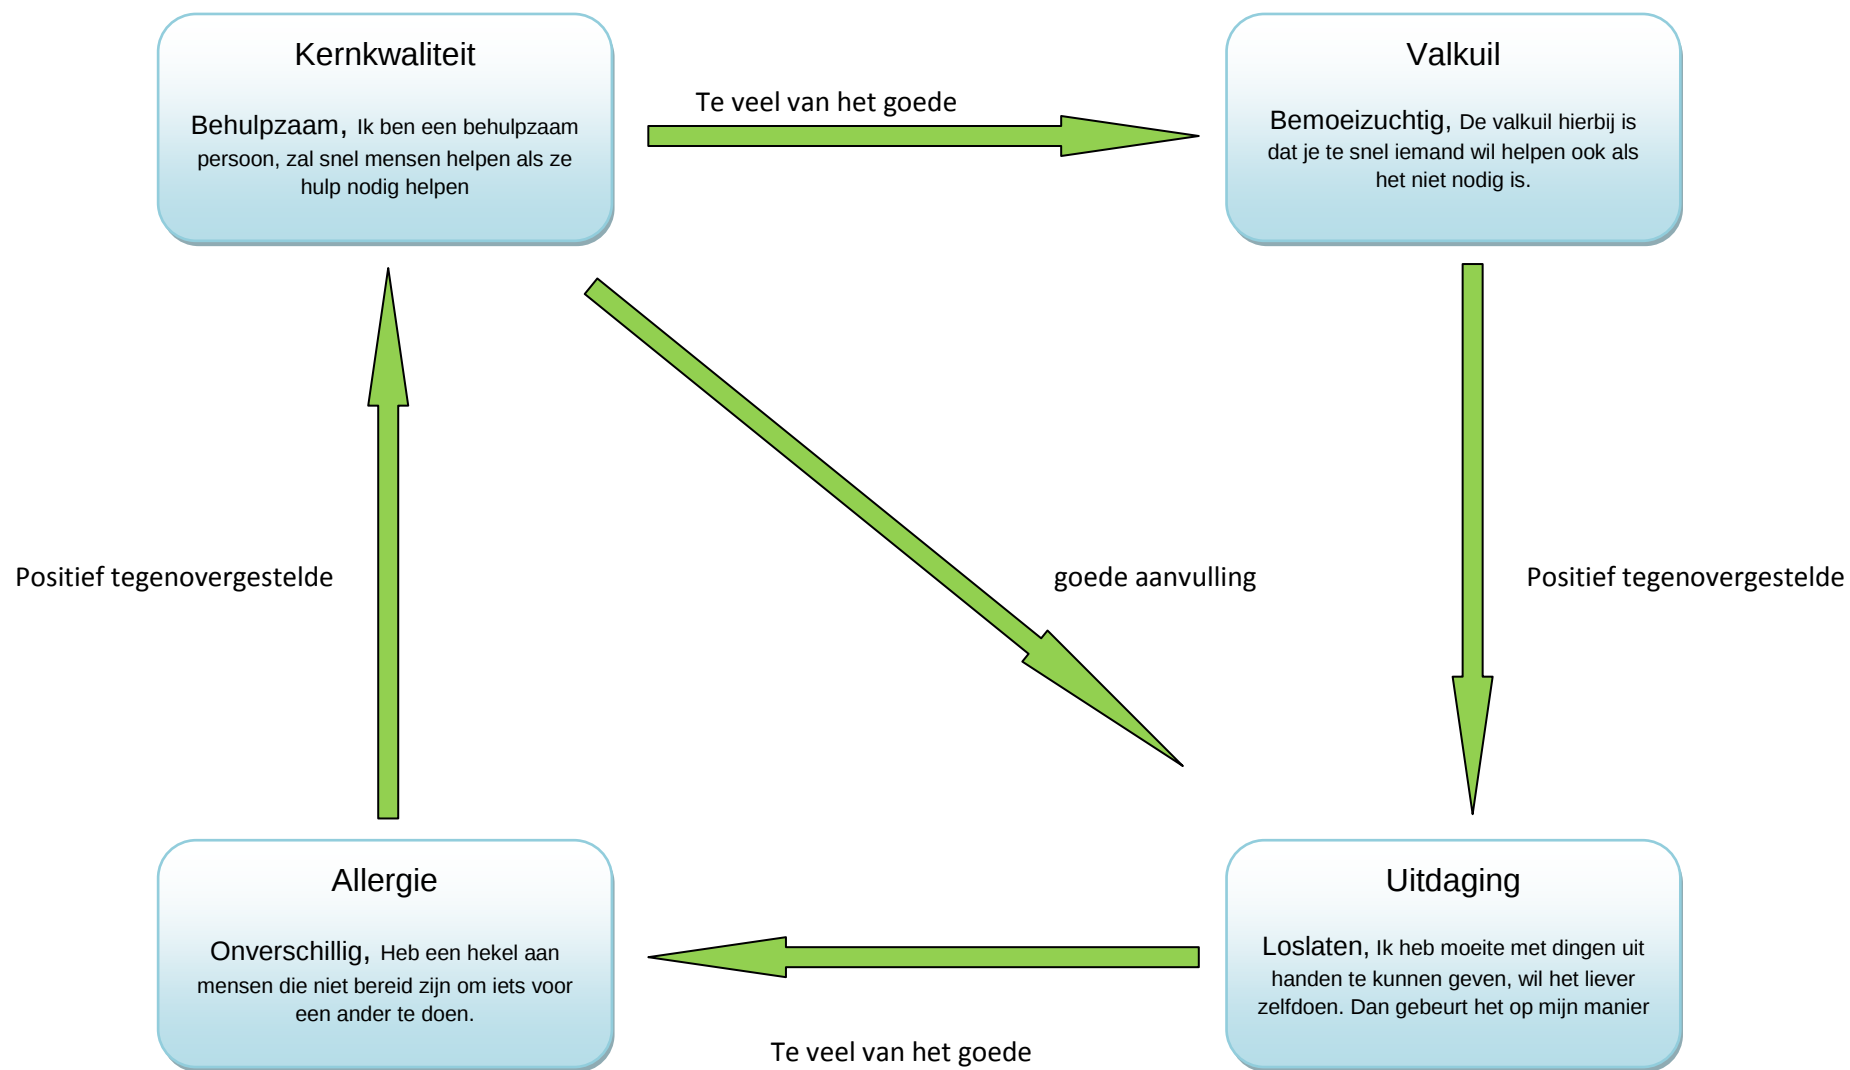

Het Kerm Kwadrant volgens Daniel Ofman

Bij het kernkwadrant draait om vier termen: *kernkwaliteit*, *valkuil*, *allergie* en *uitdaging*. Dit zijn alle vier karaktereigenschappen of kwaliteiten van een persoon.

Kernkwaliteit

Volgens Ofman horen bij iedere persoon bepaalde kernkwaliteiten. Dit zijn eigenschappen die tot de kern van een persoon horen. Het zijn de specifieke eigenschappen die een persoon kenmerken. In tegenstelling tot vaardigheden die *aangeleerd* zijn, zijn kernkwaliteiten dus *aangeboren* eigenschappen.

Valkuil

Iedereen heeft volgens Ofman een aantal van deze kwaliteiten, maar sommige van deze kernkwaliteiten zijn zo sterk aanwezig dat ze juist een valkuil worden besluiteloosheid.

Een valkuil is dus een karaktereigenschap die een doorgesloten vorm is van een kernkwaliteit en wordt ook wel vervorming genoemd

Uitdaging

Het tegenovergestelde van iemands valkuil is iemands uitdaging. Het tegenovergestelde van besluiteloosheid is daadkracht

De uitdaging is dus een karaktereigenschap die het tegenovergestelde is van iemands valkuil. Deze kwaliteit is een goede aanvulling op iemands kernkwaliteit.

Allergie

Wanneer een ander doorschiet in een van zijn kernkwaliteiten, dan kan dat bij andere personen wrevel opwekken. Opmerkelijk is dat de ene mens zich meer aan bepaalde, doorgesloten kernkwaliteiten ergert dan andere. In zo'n geval spreekt Ofman van allergie.

De allergie is dus het gene dat iemand met een bepaalde kernkwaliteit als lastig ervaart. Daarnaast is deze allergie een doorgesloten vorm van de uitdaging: impulsiviteit is immers ook doorgesloten daadkracht. Volgens Ofman kun je daarom veel leren over jezelf wanneer je je aan bepaalde mensen ergert.

De allergie is dus de doorgesloten vorm van iemands uitdaging. Het is de karaktereigenschap die iemand met een bepaalde kernkwaliteit als lastig ervaart.

In het bovenstaande kernkwadrant het ik een kern kwaliteit van mijzelf onder de aandacht gebracht.

Als ik een praktijk voorbeeld moet geven hierover geef ik een voorbeeld van hoe ik omga in deze situatie op de sportvereniging met de bezetting van ouders achter de bar.

Kernkwaliteit: Behulpzaam,

Wanneer er bezetting achter de bar nodig is zal ik gelijk opstaan om te helpen.


Valkuil: Bemoeizuchtig,

Ik wil ook graag weten wat er allemaal gebeurt achter de bar en moet opletten dat ik me zelf niet te snel wil bemoeien met hoe een ander het doet als er genoeg mensen aanwezig zijn om te helpen.


Uitdaging: het loslaten van wat er achter de bar gebeurt moet het loslaten dat iedereen het op zijn eigen manier doet, er zijn meerdere wegen die naar Rome leiden. Probeer mezelf dan ook tegenwoordig de personen hun gang te laten gaan, Maar zal ze wel helpen als ze mijn hulp nodig hebben.

Allergie: Onverschillige mensen, Op de sport dan vooral ouders die nooit iets willen doen maar wel goed zijn in het commentaar leveren op de mensen die wel willen helpen, Moet dan wel vriendelijk blijven wat mij op dat moment wel lukt. Maar zal er later met de mensen die wel willen helpen hier nog een opmerking over maken.


Bijlage 9 behorende bij Hoofdstuk 9

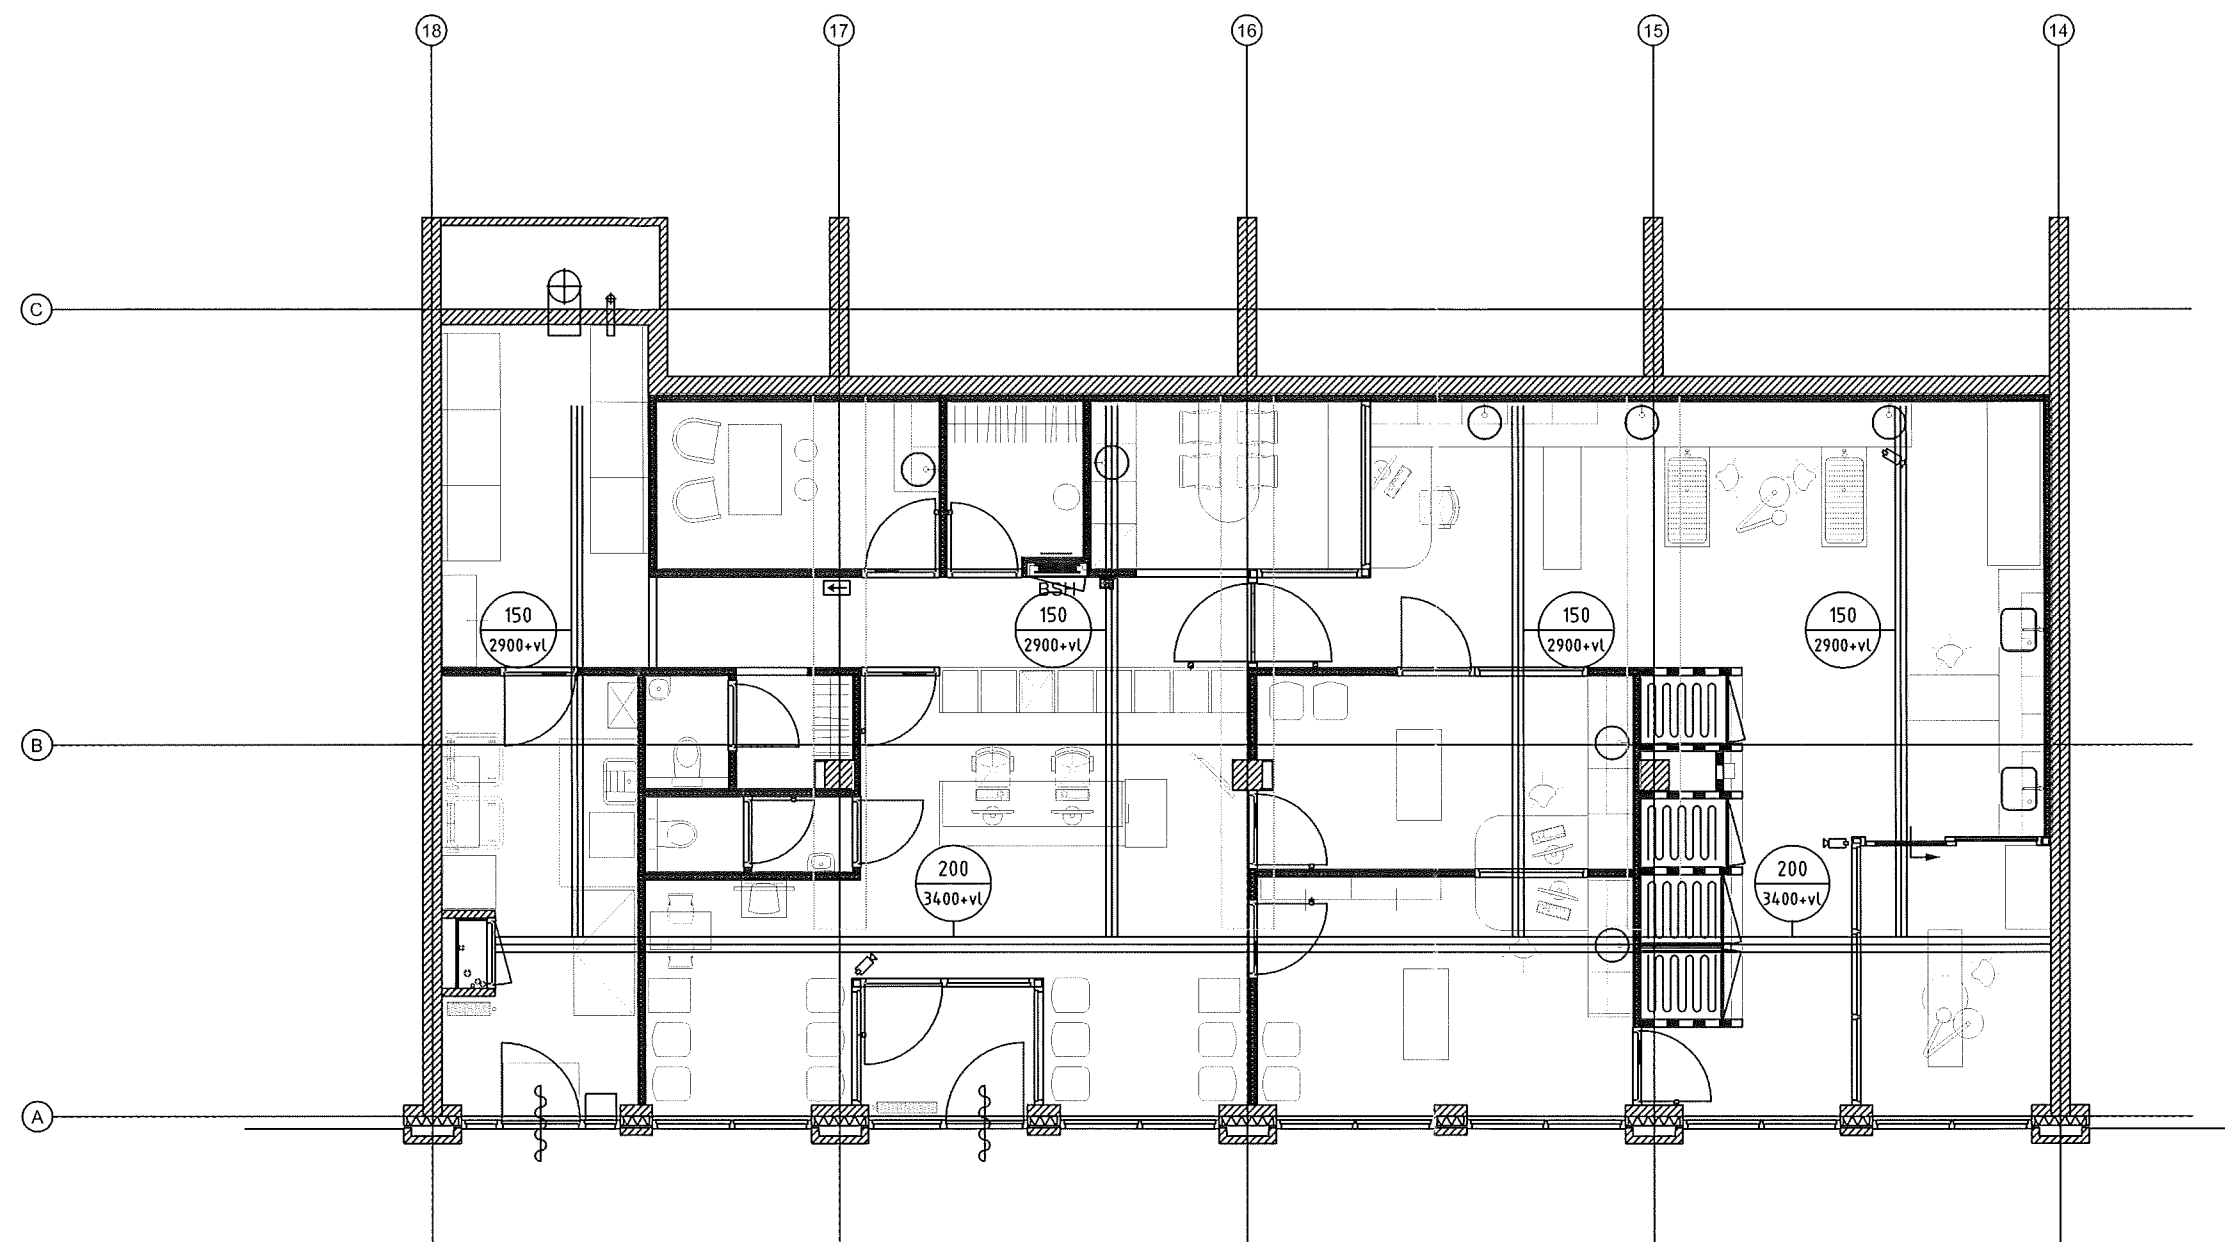

Projektschrijving: Dierenkliniek Vechtstraat 47-49 te Ridderkerk		Projectnummer: E120137	Formaat: A3
Bladschrijving: Kabelgoot begane grond		Bladnummer: E100	Schaal: 1:100
bv installatiebedrijf slagboom vlaardingen		Postbus 589, 3130 AN Vlaardingen Emmasraal 9, 3134 CG Vlaardingen Tel: 010 - 434 87 44 Fax: 010 - 460 22 32 E-mail: installatiebedrijf@slagboomvld.nl Website: www.slagboomvld.nl	Aanmaak blad: 21-05-2012 JD Wijziging: Wijziging: Wijziging:
		Gezien:	

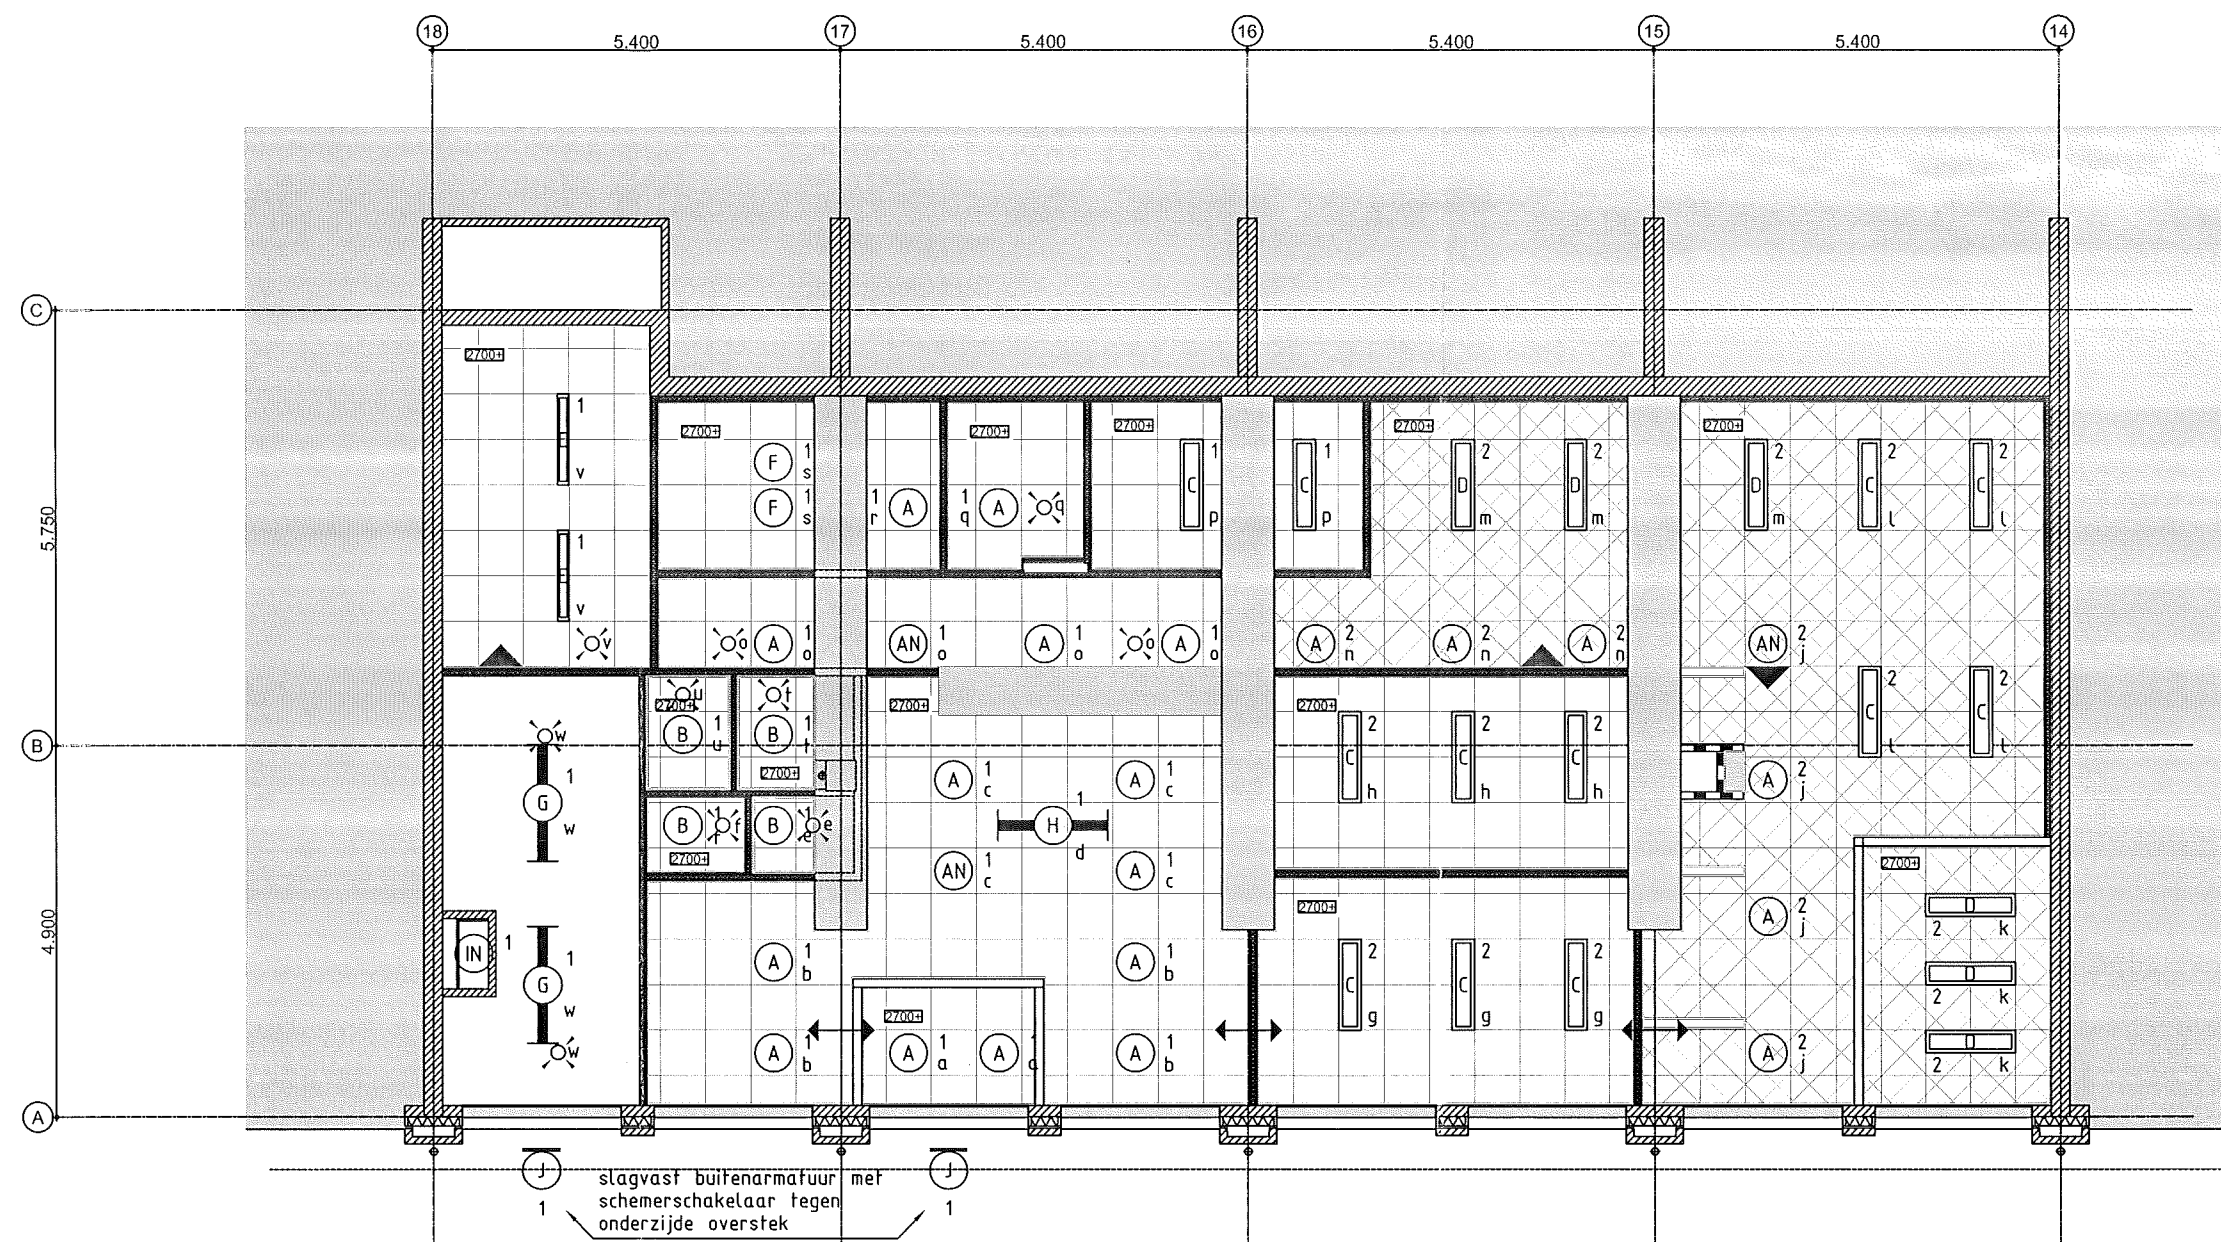


Projectomschrijving: Dierenkliniek Vechtstraat 47-49 te Ridderkerk	Projectnummer: E120137	Formaat: A3
Bladomschrijving: Verlichting begane grond	Bladnummer: E200	Schaal: 1:100
bv installatiebedrijf slagboom vlaardingen	Posibus 589, 3130 AN Vlaardingen Emmastraat 9, 3134 CG Vlaardingen Tel.: 010 - 434 87 44 Fax: 010 - 460 22 32 E-mail: installatiebedrijf@slagboomvld.nl Website: www.slagboomvld.nl	
Aanmaak blad: 21-05-2012 JD		Gezien:
Wijziging:		Wijziging:
Wijziging:		Wijziging:

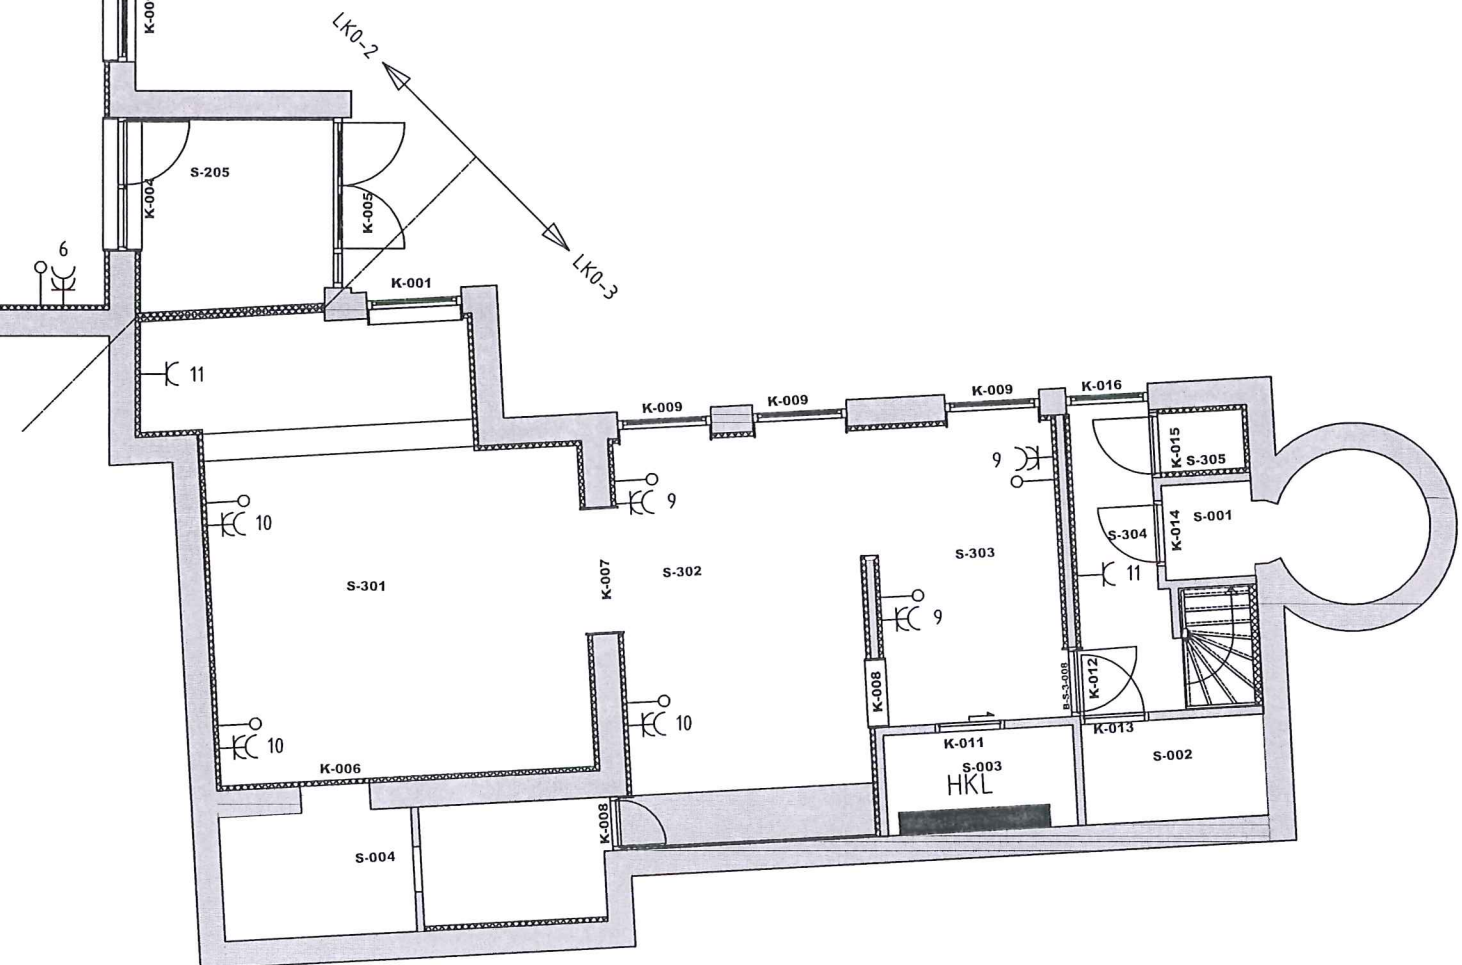



Souterrain


Projektschrijving: Parkweg 2 te Den Haag	Projectnummer: E110436	Formaat: A3
Bladomschrijving: Elektrische installatie Begane grond	Bladnummer: E310	Schaal: 1:100
bv installatiebedrijf slagboom vlaardingen	Postbus 589, 3190 AN Vlaardingen Emmasraal 9, 3134 CG Vlaardingen Tel: 010 - 434 87 44 Fax: 010 - 460 22 32 E-mail: installatiebedrijf@slagboomvld.nl Website: www.slagboomvld.nl	
	Aanmaak blad: 13-01-2012 JD	
	Wijziging: A 10-02-2012 JD Wijziging: B 03-04-2012 JD Wijziging:	
Gezien:		

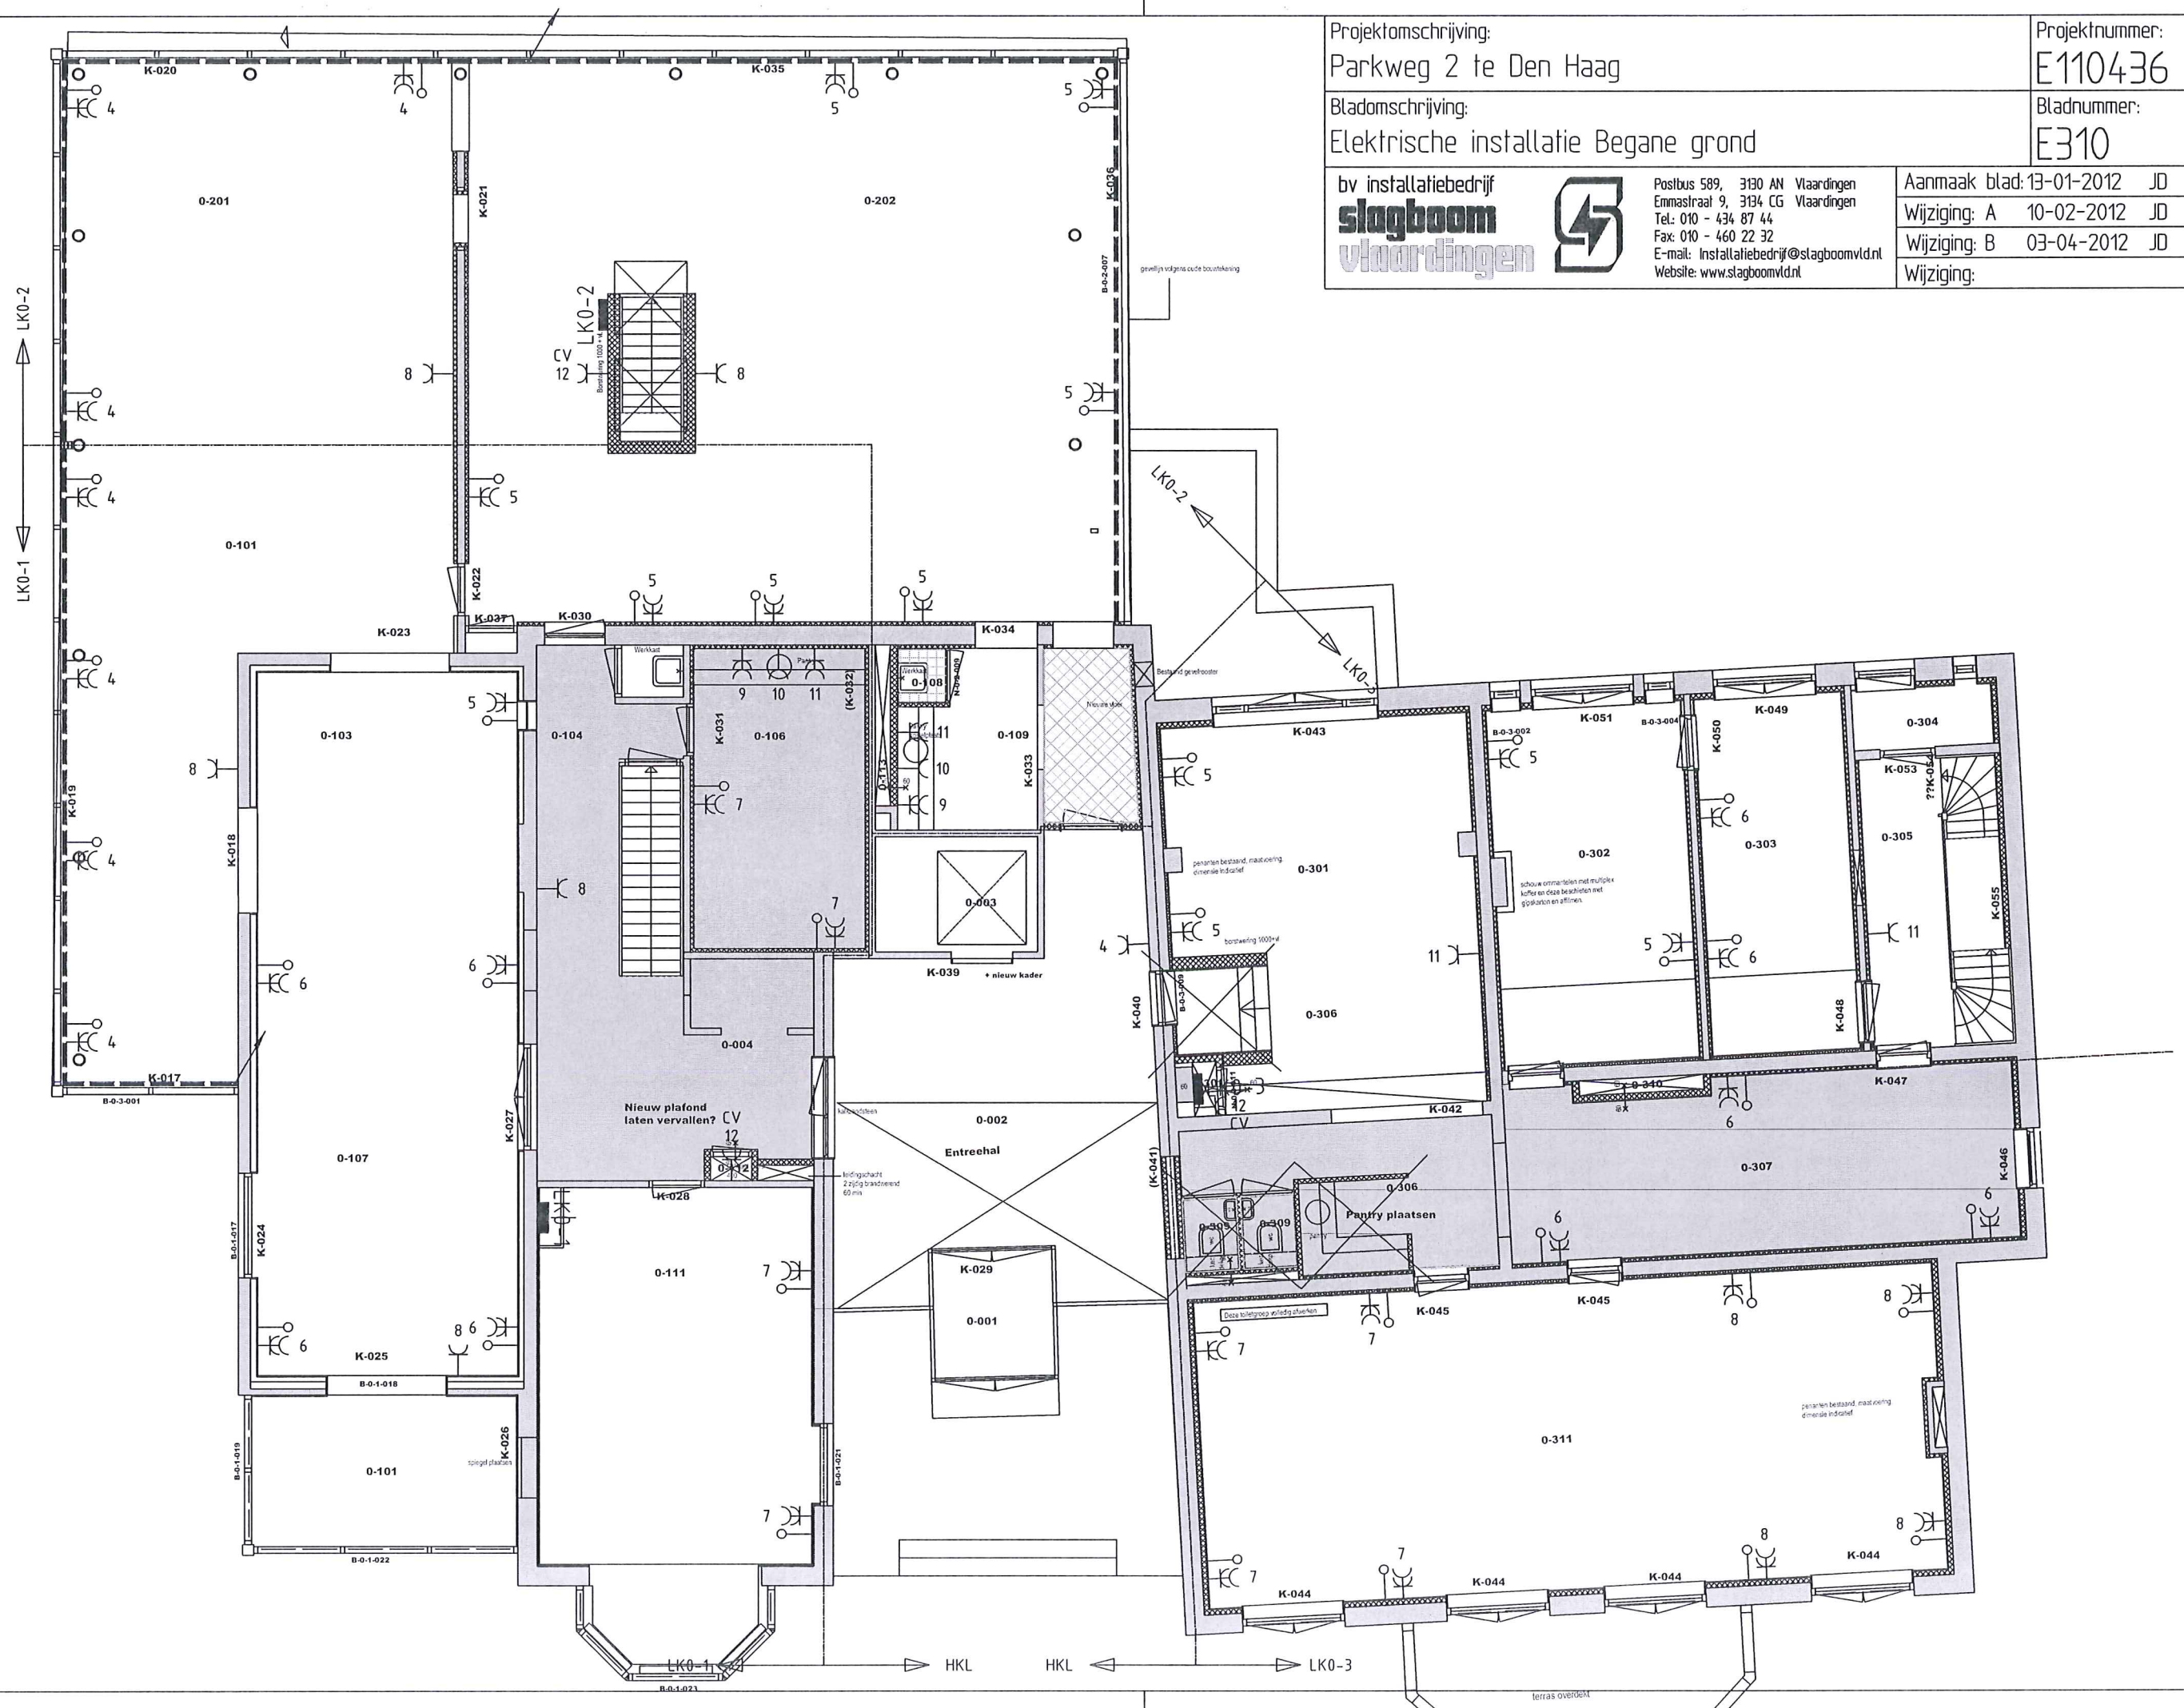


Projektschrijving: Parkweg 2 te Den Haag	Projektnummer: E110436	Formaat: A3
Bladomschrijving: Elektrische installatie 1e verdieping	Bladnummer: E320	Schaal: 1:100
bv installatiebedrijf slagboom vlaardingen	Postbus 589, 3130 AN Vlaardingen Emmastraat 9, 3134 CG Vlaardingen Tel: 010 - 434 87 44 Fax: 010 - 460 22 32 E-mail: installatiebedrijf@slagboomvld.nl Website: www.slagboomvld.nl	Aanmaak blad: 13-01-2012 JD Wijziging: A 10-02-2012 JD Wijziging: B 03-04-2012 JD Wijziging:
		Gezien: 

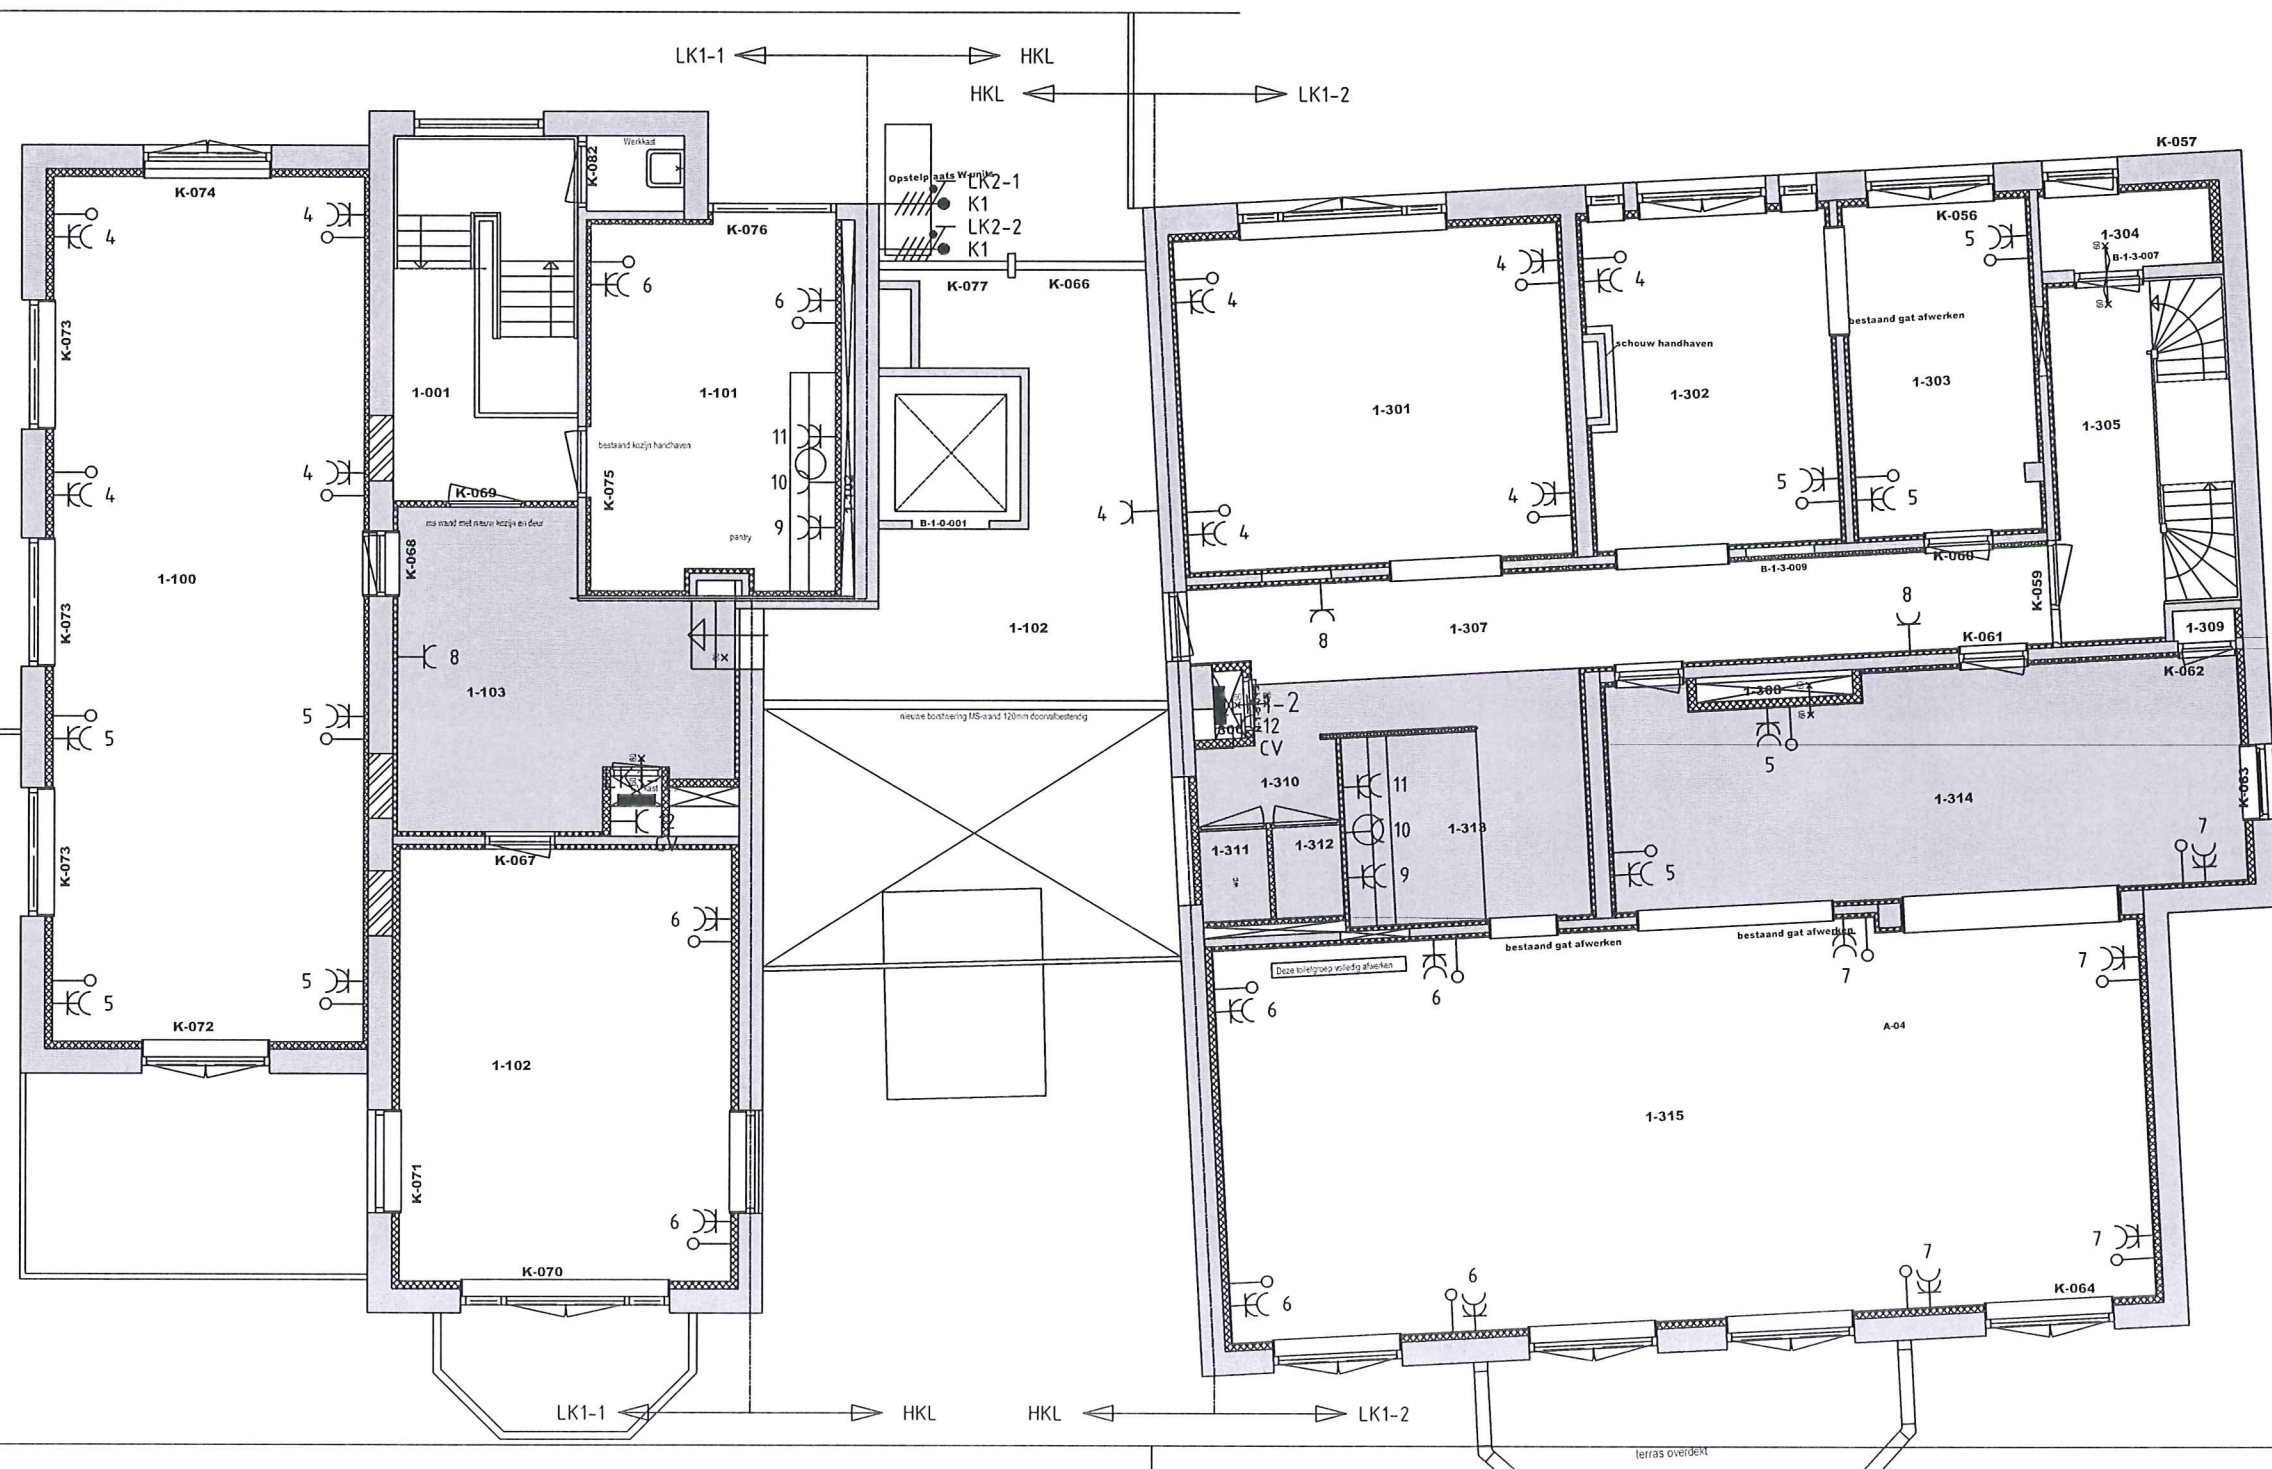

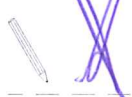Projektschrijving: Parkweg 2 te Den Haag		Projektnummer: E110436	Formaat: A3	
Bladomschrijving: Elektrische installatie 2e verdieping		Bladnummer: E330	Schaal: 1:100	
bv installatiebedrijf slogboom vlaardingen		 Postbus 589, 3130 AN Vlaardingen Enmastraat 9, 3134 CG Vlaardingen Tel: 010 - 434 87 44 Fax: 010 - 460 22 32 E-mail: installatiebedrijf@slogboomvld.nl Website: www.slogboomvld.nl	Aanmaak blad: 13-01-2012 JD Wijziging: A 10-02-2012 JD Wijziging: B 03-04-2012 JD Wijziging:	Gezien: 



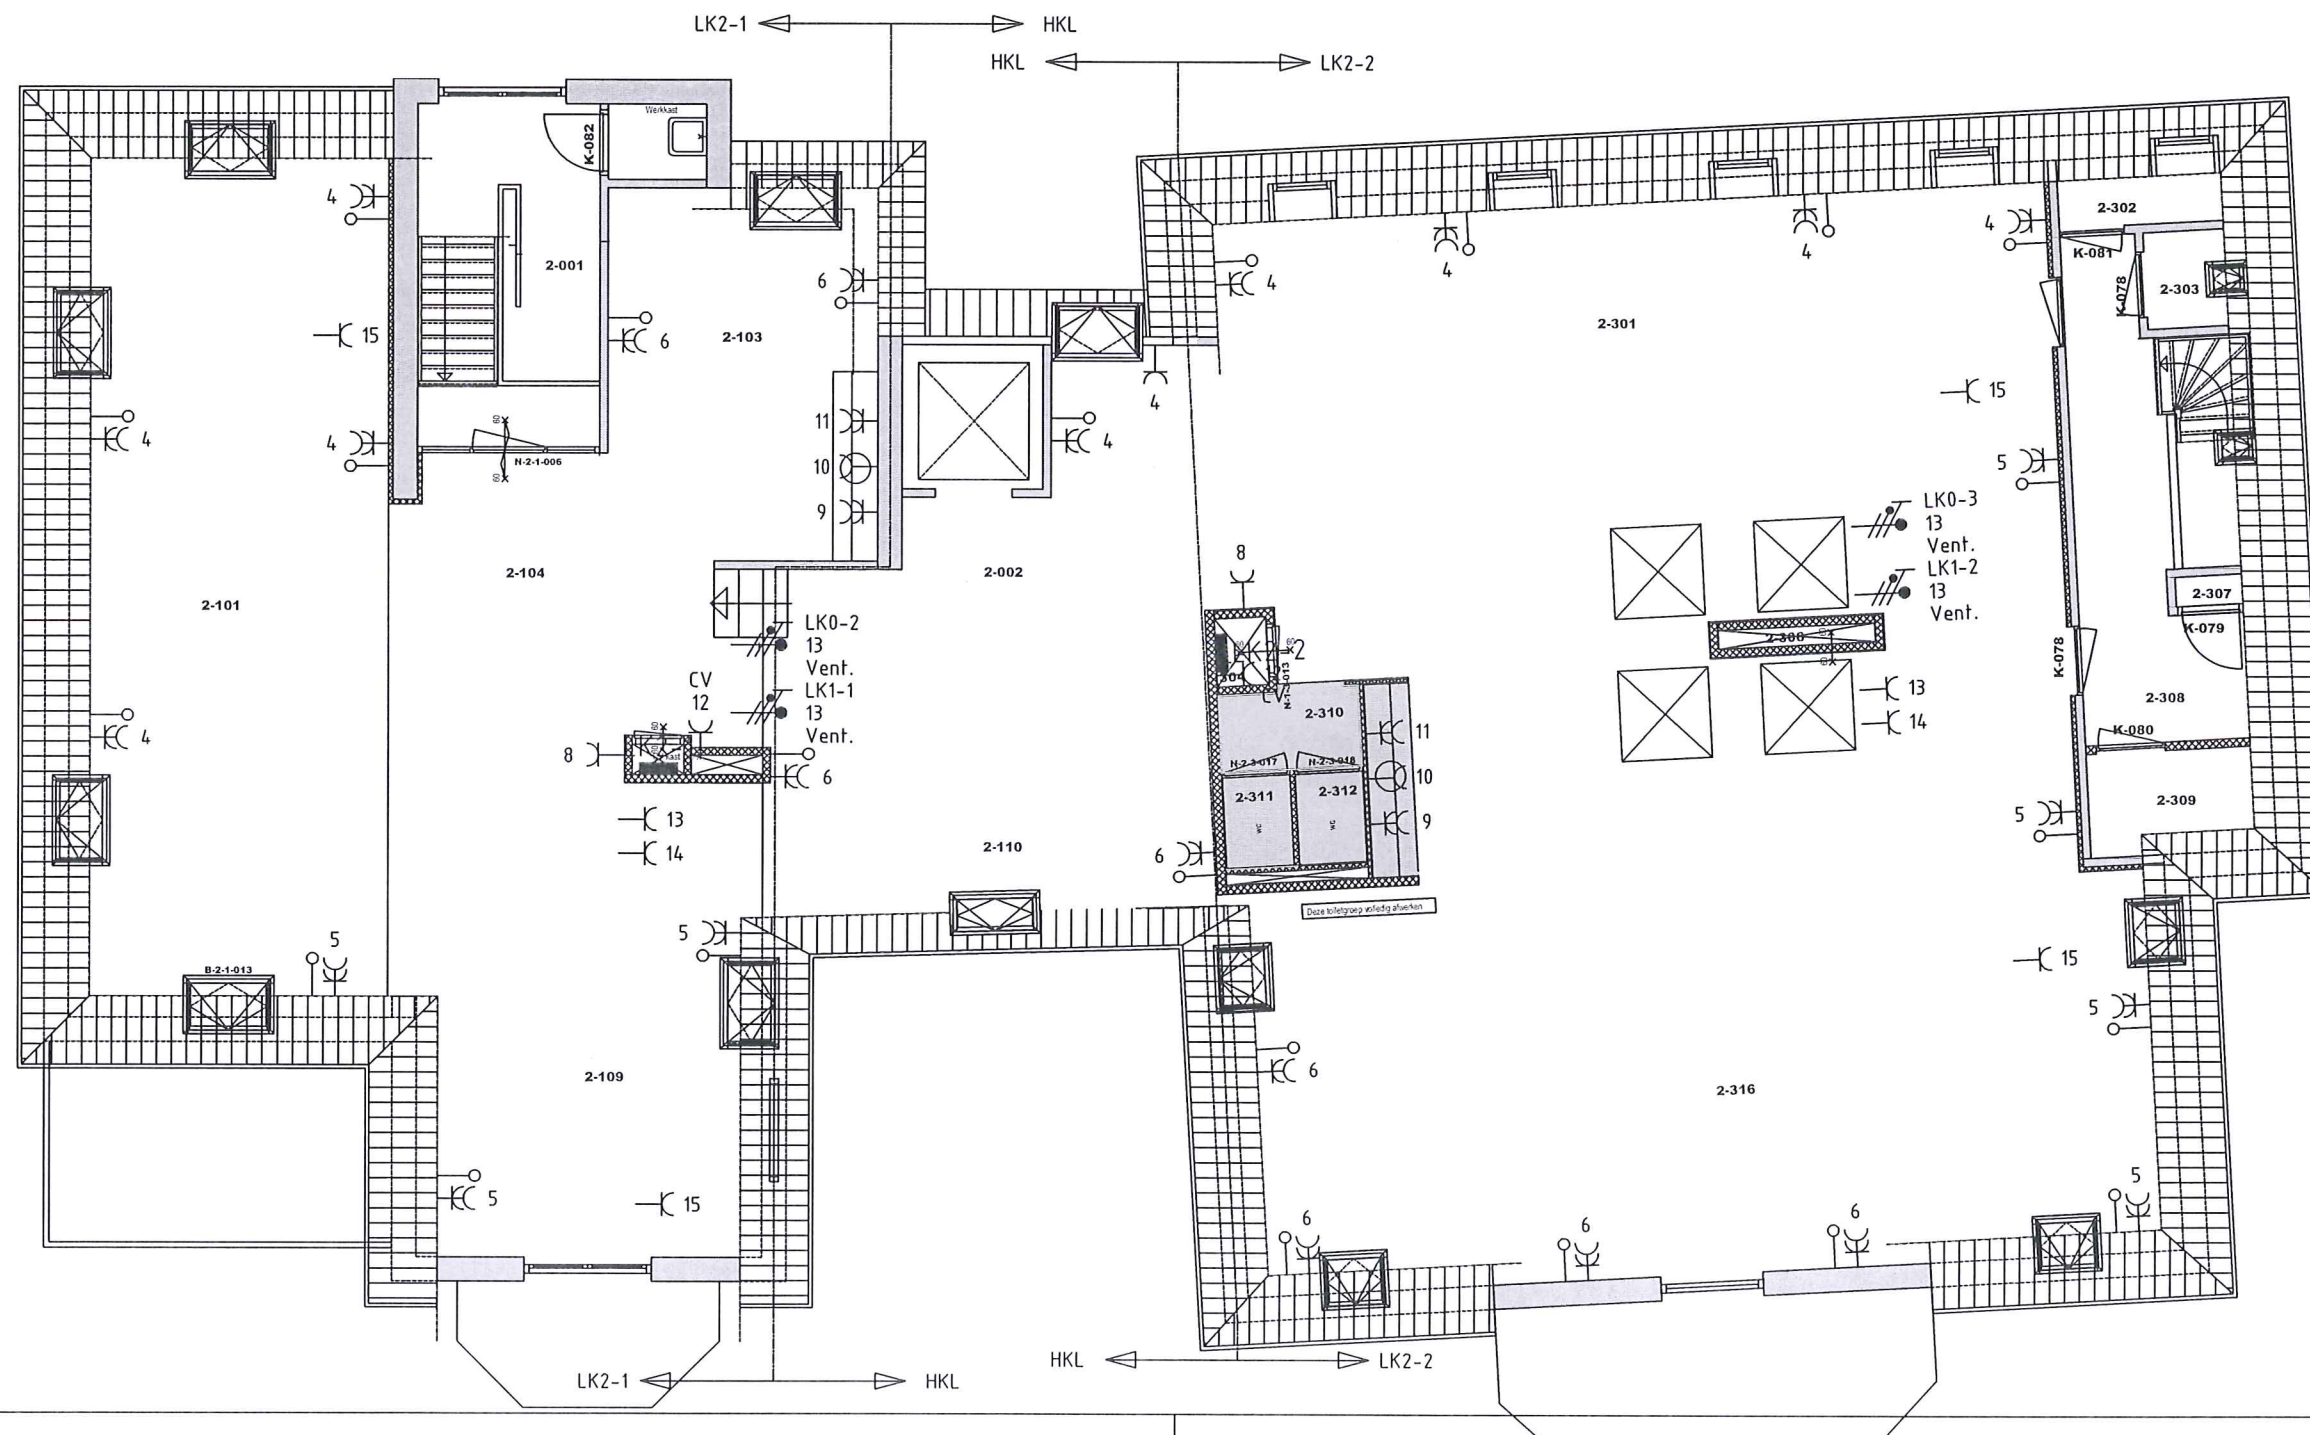


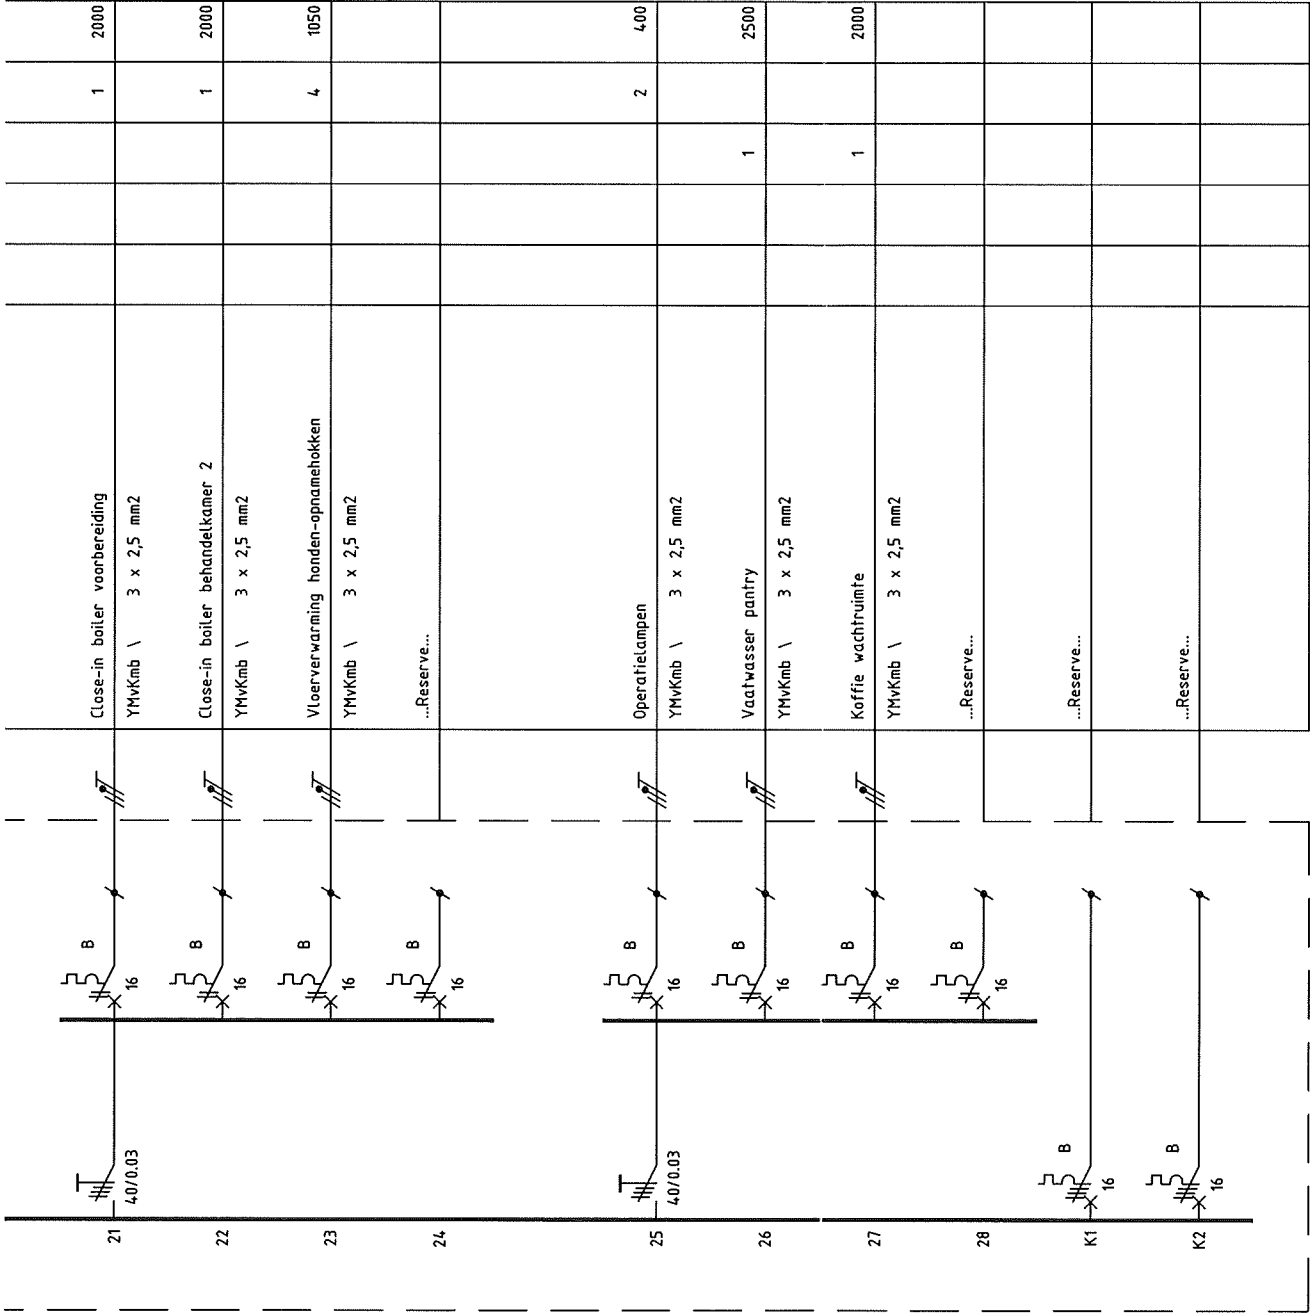

Totaal vermogen (VA): 43019
Totaal te verwachten vermogen 70% (VVA): 30111

Projectomschrijving: Dierenkliniek Vechtstraat 47-49 te Ridderkerk		Projectnummer: E120137	Formaat: A3
Bladomschrijving: Installatieschema MK		Bladnummer: E700-2	Schaal: n.v.t.
bv installatiebedrijf slagboom vlaardingen 		Aanmaak blad: 21-05-2012 JD	Gezien:
		Wijziging:	
		Wijziging:	
		Wijziging:	


Postbus 589, 3130 AN Vlaardingen
Emmastraat 9, 3134 CG Vlaardingen
Tel: 010 - 434 87 44
Fax: 010 - 460 22 32
E-mail: installatiebedrijf@slagboomvld.nl
Website: www.slagboomvld.nl

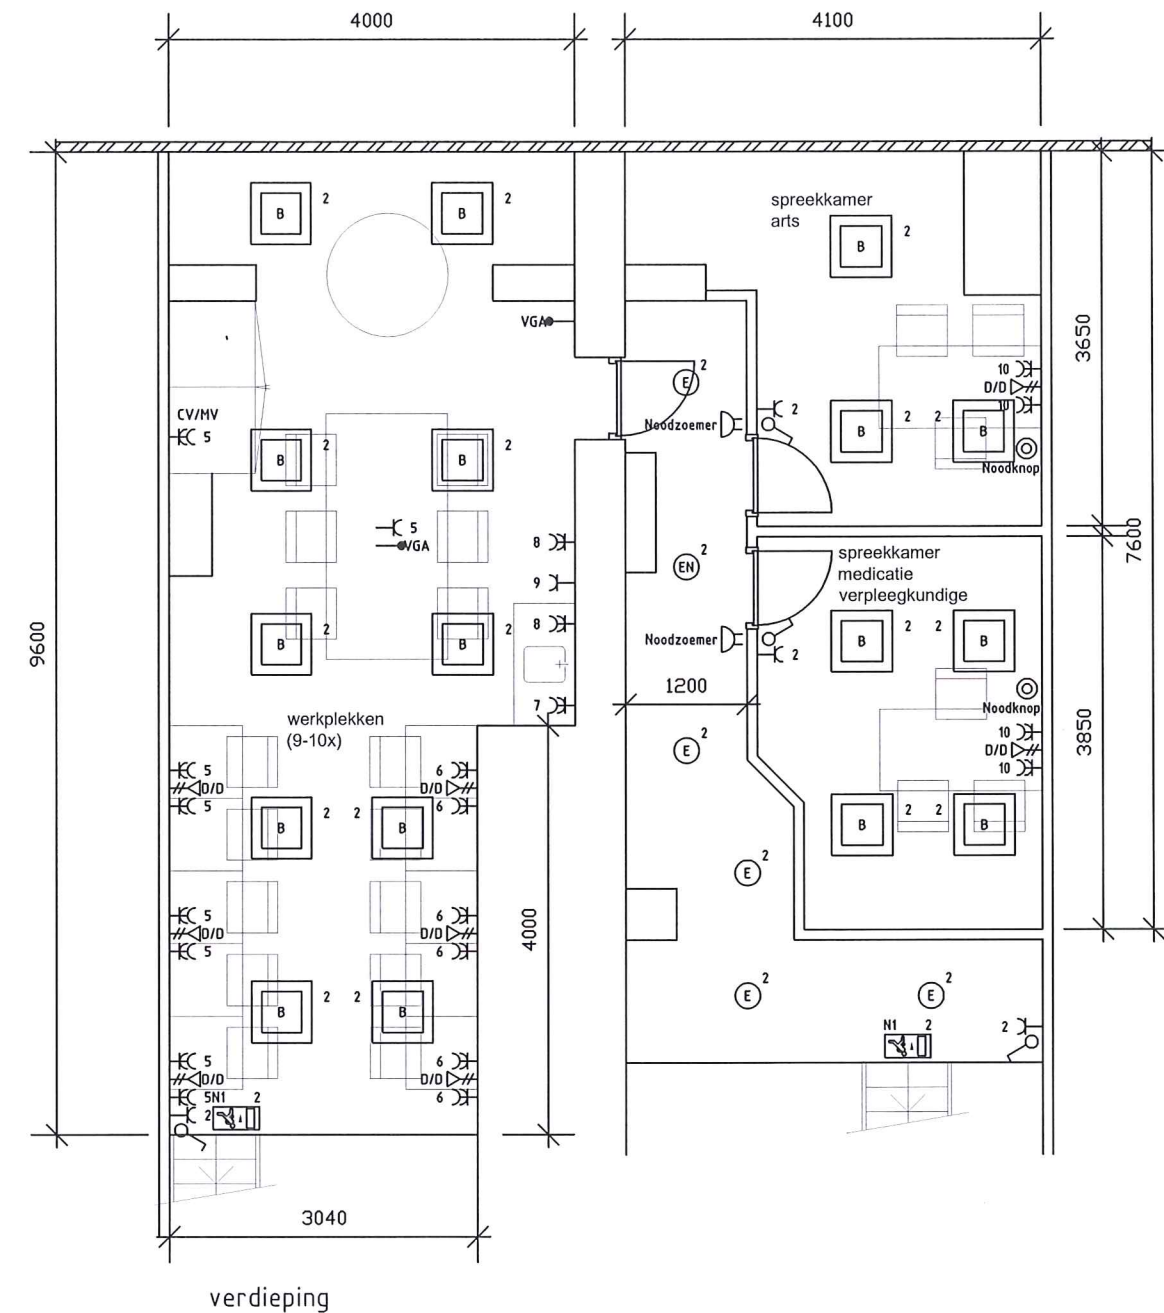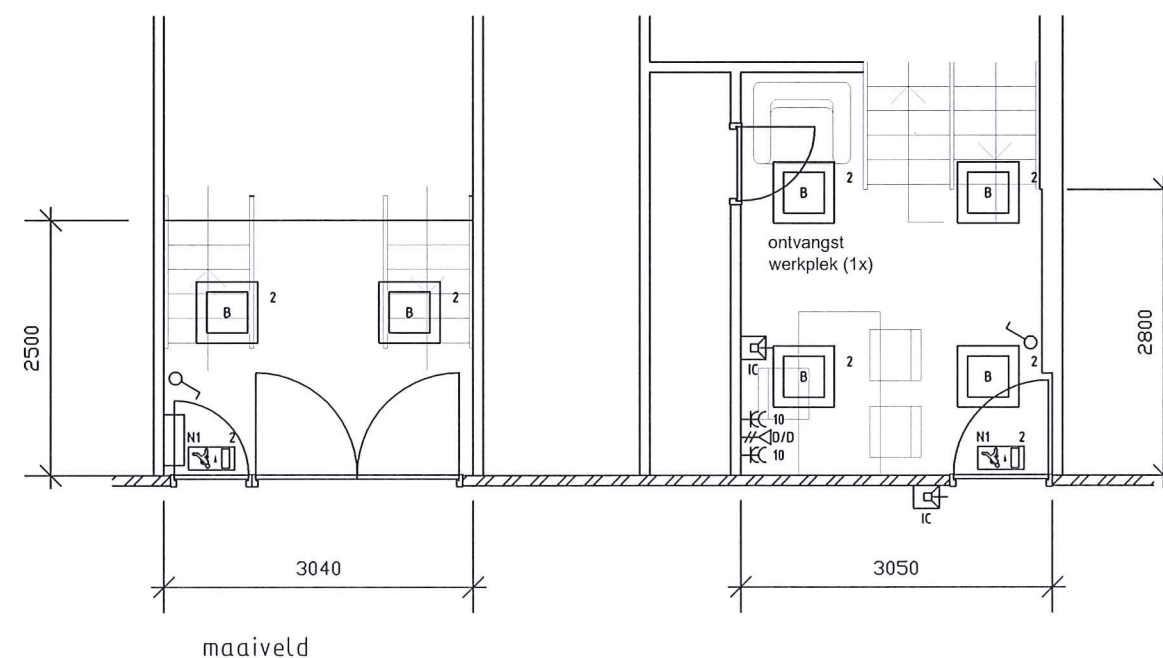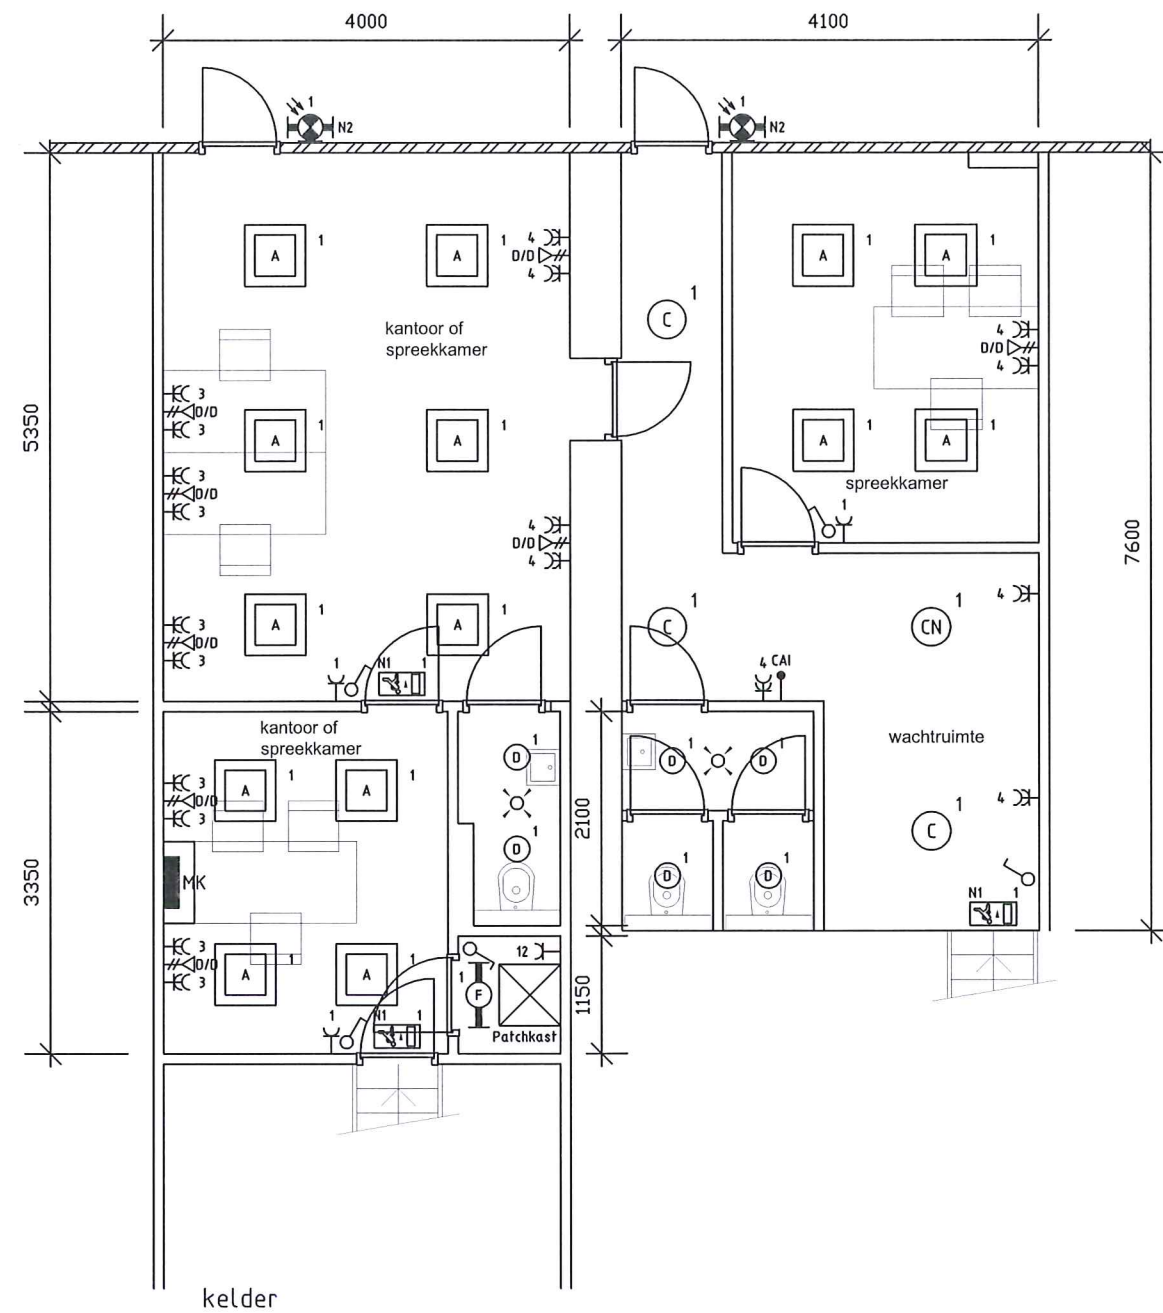


Projectomschrijving: BOUMAN GGZ Zaagmolensstraat 60b-62b te Rotterdam	Projectnummer: E120028	Formaat: A2
Bladomschrijving: Elektrische installatie	Bladnummer: E300	Schaal: 1:50
bv installatiebedrijf slagboom vloeddingen	Postbus 509, 3190 AN Vlaardingen Emmalaan 9, 3184 CG Vlaardingen Tel: 010 - 434 87 44 Fax: 010 - 450 22 32 E-mail: installatiebedrijf@slagboomvld.nl Website: www.slagboomvld.nl	Aanmaak blad: 17-02-2012 JD Wijziging: Wijziging: Wijziging:

TecDoc 2002028

PATCHKAST NIEUWE SITUATIE
ELDON
Elbox EBG126 Wandmontage kast
12HE
600x570x600 (hxbxd)

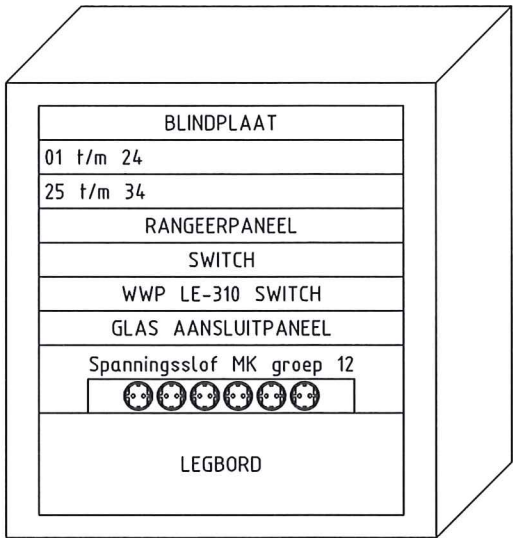

PATCHKAST BESTAANDE SITUATIE
ELDON
Elbox EBG126 Wandmontage kast
12HE
600x570x600 (hxbxd)

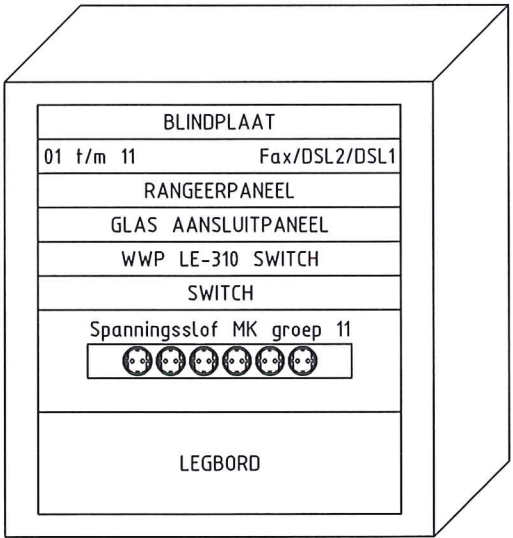

Aangesloten:

- | | |
|----|----|
| 01 | 25 |
| 02 | 26 |
| 03 | 27 |
| 04 | 28 |
| 05 | 29 |
| 06 | 30 |
| 07 | 31 |
| 08 | 32 |
| 09 | 33 |
| 10 | 34 |
| 11 | |
| 12 | |
| 13 | |
| 14 | |
| 15 | |
| 16 | |
| 17 | |
| 18 | |
| 19 | |
| 20 | |
| 21 | |
| 22 | |
| 23 | |
| 24 | |

Aangesloten:


- | | |
|----|---------------|
| 01 | Data |
| 02 | Vrij |
| 03 | Data |
| 04 | Data |
| 05 | Vrij |
| 06 | Vrij |
| 07 | Faxlijn |
| 08 | Internet Data |
| 09 | Internet Data |
| 10 | Internet Data |
| 11 | Internet Data |
| | Faxlijn |
| | DSL lijn 2 |
| | DSL lijn 1 |

Projektschrijving: BOUMAN GGZ Zaagmolenstraat 60b-62b te Rotterdam	Projektnummer: E120028	Formaat: A3
Bladomschrijving: Aanzicht patchkast	Bladnummer: E510	Schaal: n.v.t.
by installatiebedrijf slagboom vlaardingen	Postbus 589, 3130 AN Vlaardingen Emmastraat 9, 3134 CG Vlaardingen Tel.: 010 - 434 87 44 Fax: 010 - 460 22 32 E-mail: Installatiebedrijf@slagboomvld.nl Website: www.slagboomvld.nl	Aanmaak blad: 11-12-2007 JD Wijziging: Wijziging: Wijziging: Gezien:

Onschrijving	×	○	⌋	VA
Verlichting kelder	5	10	3	1815
Verlichting maaiveld + verdieping	4	6	4	2480
Wcd's kelder			10	2000
Wcd's kelder			9	1800
Wcd's verdieping			8	1600
Wcd's verdieping			6	1200
Wcd keuken verdieping			1	200
Wcd's keuken verdieping			2	400
Wcd koffiemachine verdieping			1	200
Wcd's maaiveld + verdieping			6	1200
Inbraak				
Patchkast			1	200
...Reserve...				


Totaal vermogen (VA): 13095

Totaal te verwachten vermogen (VVA): 10476

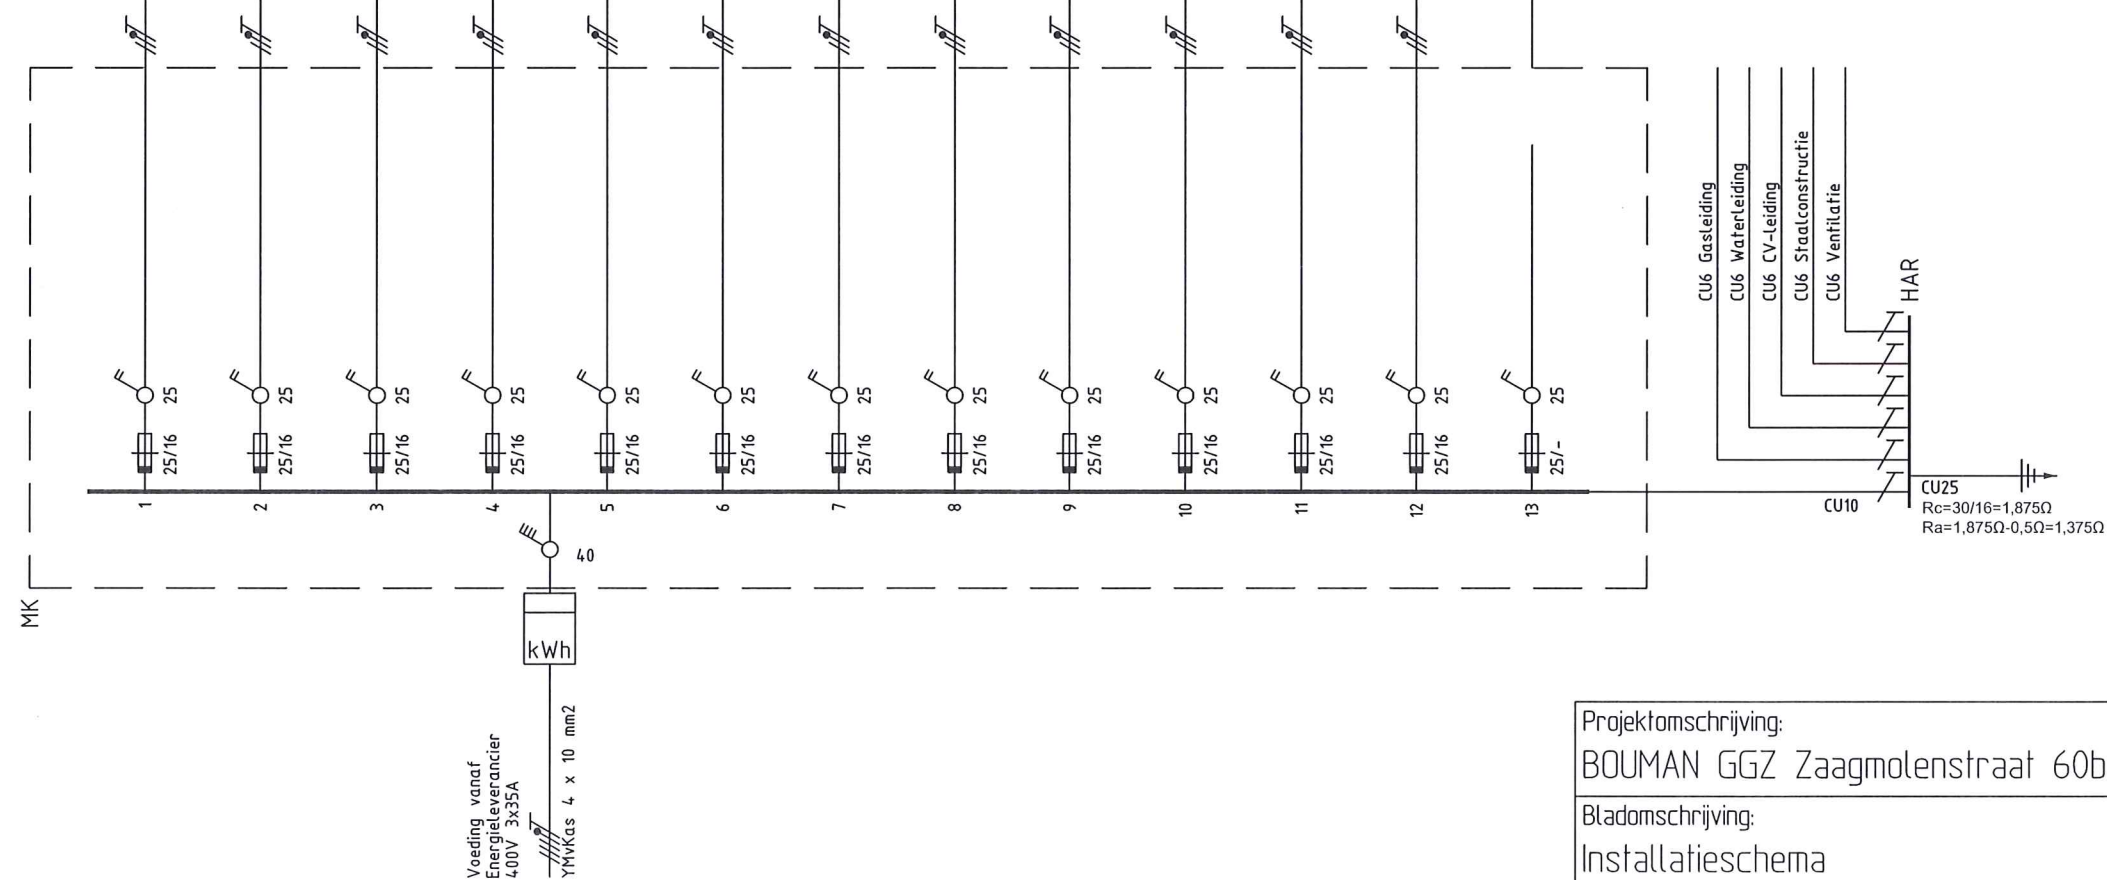


Projektschrijving: BOUMAN GGZ Zaagmolenstraat 60b-62b te Rotterdam	Projectnummer: E120028	Formaat: A3
Bladomschrijving: Installatieschema	Bladnummer: E700	Schaal: n.v.t.
bv installatiebedrijf slagboom vloardingen	Postbus 589, 3130 AN Vlaardingen Emmastraat 9, 3134 CG Vlaardingen Tel: 010 - 434 87 44 Fax: 010 - 460 22 32 E-mail: installatiebedrijf@slagboomvld.nl Website: www.slagboomvld.nl	Aanmaak blad: 17-02-2012 JD Wijziging: Wijziging: Wijziging:
		Gezien:

Bestaand

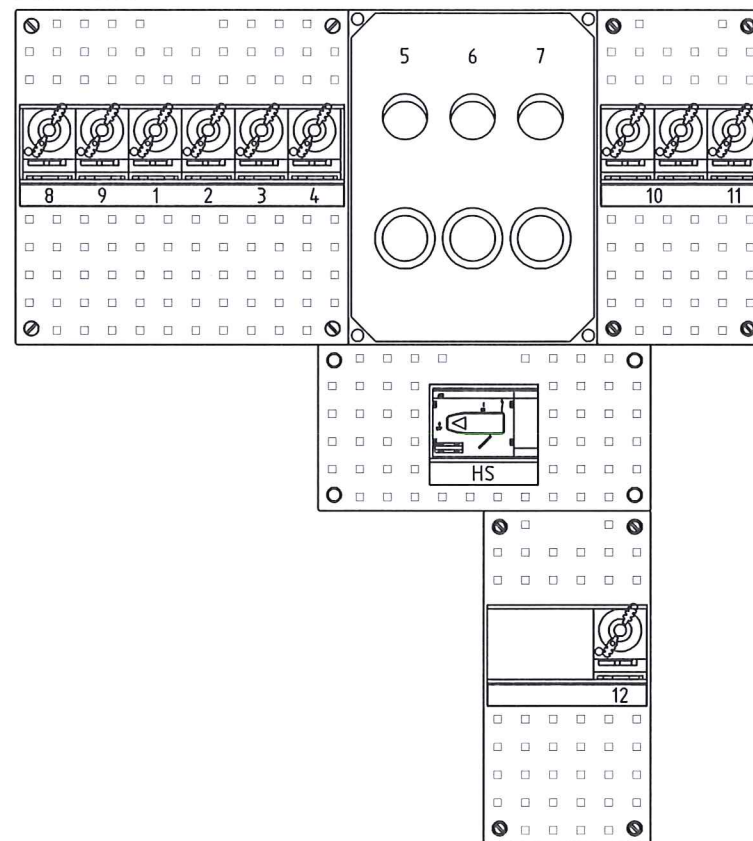

Nieuw

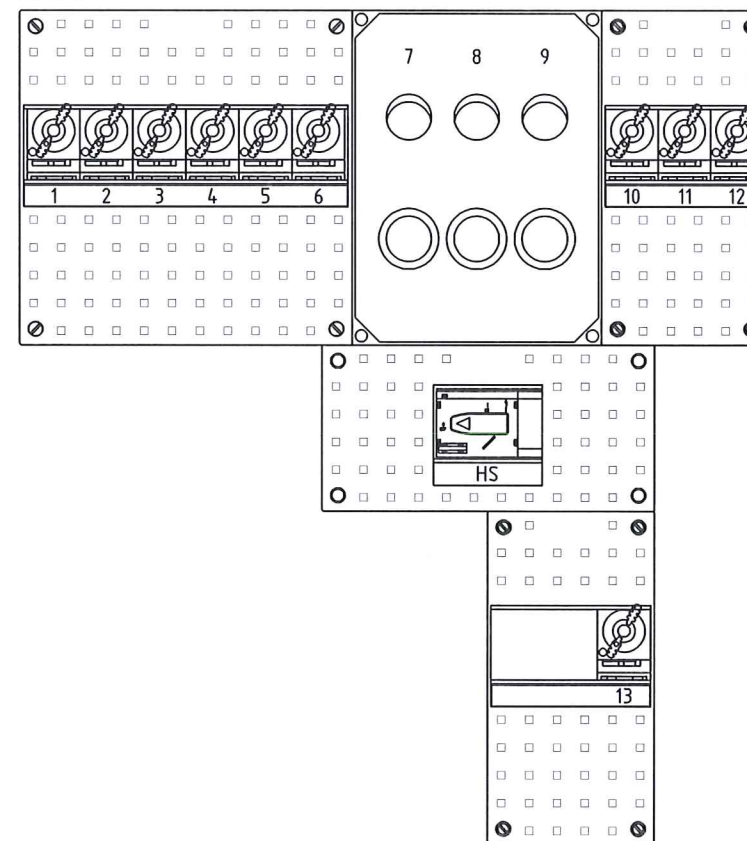

Projektschrijving: BOUMAN GGZ Zaagmolenstraat 60b-62b te Rotterdam		Projektnummer: E120028	Formaat: A3
Bladomschrijving: Kastaanzicht		Bladnummer: E701	Schaal: 1:5
bv installatiebedrijf slagboom vlaardingen	 Postbus 589, 3130 AN Vlaardingen Emmastraat 9, 3134 CG Vlaardingen Tel: 010 - 434 87 44 Fax: 010 - 460 22 32 E-mail: installatiebedrijf@slagboomvld.nl Website: www.slagboomvld.nl	Aanmaak blad: 17-02-2012 JD	Gezien: 
		Wijziging:	
		Wijziging:	
		Wijziging:	

E120028E701.dwg

Bijlage 10 behorende bij Hoofdstuk 10

Verkooprapport open begroting

Breijer Bouw B.V.(Rotterdam)
 Geysendorfferweg 5
 3088 GJ ROTTERDAM
 De heer M. van Blokland

Projectnr. : E120233.01
 Projecttitel : Aanpassen keukens Breitnerstraat

Pagina 1 van 2
 15-06-2012

Code	Paragraaf	Verkoopprijs				Totale
		Materiaal	Overig	Materieel	Arbeid	Verkoopprijs
01	Aarding					
1,00 st	Aarding leskeuken	201,14	0,00	0,00	375,76	576,90
Subtotaal	Aarding	201,14	0,00	0,00	375,76	576,90
02	Verdeelinrichtingen					
1,00 st	Aanpassen verdeelkast	442,75	0,00	0,00	375,76	818,51
Subtotaal	Verdeelinrichtingen	442,75	0,00	0,00	375,76	818,51
03	Schakelmateriaal					
6,00 st	men ceef inb.cont.ds cepex 32a	358,40	0,00	0,00	140,91	499,31
17,00 st	as520nkl wcd+slagvast klapdeksel wi	114,41	0,00	0,00	143,73	258,14
6,00 st	as582 afdekraam 2-v wit	13,97	0,00	0,00	0,00	13,97
5,00 st	as581 afdekraam 1-v wit	6,77	0,00	0,00	0,00	6,77
17,00 st	551wu dichtingsflens jung	22,36	0,00	0,00	79,85	102,21
4,00 st	861 ondkst vert Zelem 1pg16	21,25	0,00	0,00	18,79	40,04
8,00 st	820n wcd ra 1 voud wd sv	33,70	0,00	0,00	56,36	90,06
2,00 st	inbouw aanwezigheidsdetector 3mtr snoer	96,14	0,00	0,00	46,97	143,11
Subtotaal	Schakelmateriaal	667,00	0,00	0,00	486,61	1.153,61
04	Installatiemateriaal					
17,00 st	1112 inbouwdoos u 40 16mm alt	19,36	0,00	0,00	119,78	139,14
100,00 m	POLIVOLT LF 16 4 M 5/8 CREME	24,04	0,00	0,00	657,58	681,62
100,00 m	y m v k -mb 3x2,5 qmm r100 nexans	116,38	0,00	0,00	328,79	445,17
10,00 st	3611 UNIVERSEEL LASDOOS Z.D HAF	7,08	0,00	0,00	117,43	124,51
10,00 st	3535 blinddeksel v 3611 haf	3,67	0,00	0,00	0,00	3,67
12,00 m	POLIVOLT PVC 25 4 M 1 CREME KK	16,25	0,00	0,00	78,91	95,16
25,00 m	ymvk-mb 5x6 qmm r100 nexans	111,64	0,00	0,00	140,91	252,55
33,00 m	ymvk-mb 5x2,5 qmm r100 nexans	61,79	0,00	0,00	155,00	216,79
1,00 st	Aanpassen installatie onder de vloer	69,58	0,00	0,00	751,52	821,10
200,00 st	sp16/19tr spijkerclip transp.mepac	15,18	0,00	0,00	0,00	15,18
200,00 st	spaanplaatschroef 4x30	2,53	0,00	0,00	0,00	2,53
Subtotaal	Installatiemateriaal	447,50	0,00	0,00	2.349,92	2.797,42
08	Armaturen					
10,00 st	Armatuur 2x36W HF opaal	1.075,25	0,00	0,00	234,85	1.310,10
1,00 st	Aanpassen installatie	74,64	0,00	0,00	187,88	262,52
Subtotaal	Armaturen	1.149,89	0,00	0,00	422,73	1.572,62
17	Derden					
1,00 st	Demonteren installatie	0,00	0,00	0,00	751,52	751,52
1,00 st	Stelpost freeswerk	0,00	450,00	0,00	0,00	450,00
Subtotaal	Derden	0,00	450,00	0,00	751,52	1.201,52

Verkoopsrapport open begroting



Breijer Bouw B.V.(Rotterdam)
Geyssendorfferweg 5
3088 GJ ROTTERDAM
De heer M. van Blokland

Projectnr. : E120233.01
Projecttitel : Aanpassen keukens Breitnerstraat

Pagina 2 van 2
15-06-2012

Totaal generaal	<u><u>2.908,28</u></u>	<u><u>450,00</u></u>	<u><u>0,00</u></u>	<u><u>4.762,30</u></u>	<u><u>8.120,58</u></u>
------------------------	------------------------	----------------------	--------------------	------------------------	------------------------

Verkooprapport open begroting

Breijer Bouw B.V. (Rotterdam)
Geyssendorfferweg 5
3088 GJ ROTTERDAM
De heer M. van Blokland

Projectnr. : E120236.1
Projecttitel : Aanpassen toiletruimtes Slingeplein

Pagina 1 van 1
15-06-2012

Code	Paragraaf	Verkoopprijs				Totale
		Materiaal	Overig	Materieel	Arbeid	Verkoopprijs
04	Installatiemateriaal					
9,00 st	Aanpassen installatie	284,63	0,00	0,00	1.690,92	1.975,55
Subtotaal	Installatiemateriaal	284,63	0,00	0,00	1.690,92	1.975,55
08	Armaturen					
9,00 st	inbouw aanwezigheidsdetector 3mtr snoer	432,63	0,00	0,00	105,69	538,32
13,00 st	Inbouw armatuur opaal 2x36w HF	1.233,38	0,00	0,00	305,31	1.538,69
Subtotaal	Armaturen	1.666,01	0,00	0,00	411,00	2.077,01
Totaal generaal		1.950,64	0,00	0,00	2.101,92	4.052,56

Postbus 589, 3130 AN Vlaardingen
Emmastraat 9, 3134 CG Vlaardingen
Tel. : +31(0)10 4348744
Fax. : +31(0)10 4602232
E-mail : info@slagboomvld.nl
Website : www.slagboomvld.nl
Bank : ABN-AMRO rek.nr.: 50.69.33.776
ABN-AMRO-G. rek.nr.: 99.50.38.171
BTW nr. : NL005109231B01
KvK nr. : 24206495



bv installatiebedrijf

Breijer Bouw B.V.(Rotterdam)
De heer N. Rijnberg
Postbus 51027
3007 GA ROTTERDAM

slagboom
vlaardingen

Vlaardingen, vrijdag 15 juni 2012

Pagina 1 van 2

Betreft : E120233.01/E120527/Aanpassen keukens Breitnerstraat
Uw ref. :
Onze ref. : JDSS/MJAV/120938

Geachte heer Rijnberg,

Wij danken u voor uw gewaardeerde schriftelijke aanvraag van 12 juni 2012 en hebben hierbij het genoegen u onze prijsopgave te doen toekomen voor het leveren, monteren en bedrijfsvaardig opleveren van de elektrische installatie in de leskeuken van de locatie Breitnerstraat te Rotterdam

E.e.a. conform de opgave van het Albeda College volgens de aanbesteding trache 2

Onze prijs bedraagt voor:

- Het leveren en monteren van de elektrische installatie in de leskeuken € **8.121,--**

Zegge: achtduizendeenhonderdeenentwintig Euro.

In deze prijs opgenomen:

- Het aarden van de metalen delen in de leskeuken.
- Het aanpassen van de verdeelkast.
- Het leveren en monteren van 16 st. aansluiting t.b.v. de keukenblokken.
- Het leveren en monteren van 1 st. t.b.v. de koelkast.
- Het leveren en monteren van 1 st. wcd t.b.v. de combisteamer.
- Het leveren en monteren van 1 st. wcd t.b.v. de bakplaat
- Het leveren en monteren van 1 st. wcd t.b.v. de friteuse.
- Het leveren en monteren van 1 st. wcd t.b.v. de friteuse.
- Het leveren en monteren van 8 st. tweevoudige wcd t.b.v. algemeen gebruik.
- Het leveren en monteren van 2 st. bewegingsmelder.
- Het leveren en monteren van 10 st. inbouwarmatuur 2x36w HF met opalen afscherming.
- Het demonteren van de bestaande aansluitingen.
- Alle benodigde buis en bekabeling.
- Een stelpost t.b.v. het eventuele freeswerk.



Betreft : E120233.01/E120527/Aanpassen keukens Breitnerstraat
Onze ref. : JDSS/MJAV/120938

vrijdag 15 juni 2012
Pagina 2 van 2

Niet in deze prijs opgenomen:

- Alle bouwkundige werkzaamheden zoals hak-, breek-, boor-, timmer- en verfwerkzaamheden.
- Sleufwerkzaamheden alsmede het aanhalen hiervan.
- Werkzaamheden buiten de normale werktijden.
- Kosten t.b.v. CAI, KPN, energiebedrijf.

Prijzen : Netto, exclusief BTW en vast tot en met 2 maanden na offertedatum.
Levertijd : In overleg, na schriftelijke opdracht.
Levering : Volgens Algemene Leveringsvoorwaarden Installerende Bedrijven 2007 (ALIB 2007)
Betalingstermijn(en) : 50% bij opdracht, 50% bij werkzaamheden gereed.
Betalingsconditie : Netto, binnen 30 dagen na factuurdatum.

Wij vertrouwen erop u hiermee een passende aanbieding te doen,

hoogachtend,



B.V. Installatiebedrijf Slagboom Vlaardingen

Behandeld door : J.D.S. Schipper

**Meer informatie over onze elektrische-, data-, en beveiligingsinstallaties vindt u op onze website:
www.slagboomvld.nl**

Postbus 589, 3130 AN Vlaardingen
Emmastraat 9, 3134 CG Vlaardingen
Tel. : +31(0)10 4348744
Fax. : +31(0)10 4602232
E-mail : info@slagboomvld.nl
Website : www.slagboomvld.nl
Bank : ABN-AMRO rek.nr.: 50.69.33.776
ABN-AMRO-G. rek.nr.: 99.50.38.171
BTW nr. : NL005109231B01
KvK nr. : 24206495



bv installatiebedrijf

Breijer Bouw B.V.(Rotterdam)
De heer N. Rijnberg
Postbus 51027
3007 GA ROTTERDAM

slagboom
vlaardingen

Vlaardingen, vrijdag 15 juni 2012

Pagina 1 van 2

Betreft : E120236.1/E120525/Aanpassen toiletruimtes Slingeplein
Uw ref. :
Onze ref. : JDSS/MJAV/120937

Geachte heer Rijnberg,

Wij danken u voor uw gewaardeerde schriftelijke aanvraag per e-mail van 12 juni 2012 en hebben hierbij het genoegen u onze prijsopgave te doen toekomen voor het leveren, monteren en bedrijfsvaardig opleveren van de aanpassingen van de verlichting in de toiletten op de locatie Slingeplein te Rotterdam.

E.e.a. conform de aanvraag van het Albeda College volgens aanbesteding trache 2

Onze prijs bedraagt voor:

- Het aanpassen van de verlichting in de 9 toiletruimtes € **4.053,--**

Zegge: vierduizenddrieënvijftig Euro.

In deze prijs opgenomen:

- Het aanpassen van de installatie in de 9 toiletruimtes.
- Het leveren en monteren van 9 st. inbouw bewegingsmelder.
- Het leveren en monteren van 13 st. inbouwarmatuur.



Betreft : E120236.1/E120525/Aanpassen toiletruimtes Slingeplein
Onze ref. : JDSS/MJAV/120937

vrijdag 15 juni 2012
Pagina 2 van 2

Niet in deze prijs opgenomen:

- Alle bouwkundige werkzaamheden zoals hak-, breek-, boor-, timmer- en verfwerkzaamheden.
- Sleufwerkzaamheden alsmede het aanhelen hiervan.
- Werkzaamheden buiten de normale werktijden.
- Kosten t.b.v. CAI, KPN, energiebedrijf.

Prijzen : Netto, exclusief BTW en vast tot en met 2 maanden na offertedatum.
Levertijd : In overleg, na schriftelijke opdracht.
Levering : Volgens Algemene Leveringsvoorwaarden Installerende Bedrijven 2007 (ALIB 2007)
Betalingstermijn(en) : 100% na werkzaamheden gereed
Betalingsconditie : Netto, binnen 30 dagen na factuurdatum.

Wij vertrouwen erop u hiermee een passende aanbieding te doen,

hoogachtend,



B.V. Installatiebedrijf Slagboom Vlaardingen

Behandeld door : J.D.S. Schipper

Meer informatie over onze elektrische-, data-, en beveiligingsinstallaties vindt u op onze website:
www.slagboomvld.nl

Bijlage 11 behorende bij Hoofdstuk 11

Mark Vredenbregt

Van: Mark Vredenbregt
Verzonden: vrijdag 16 maart 2012 11:17
Aan: 'Henk Toes'
CC: Danny Schipper; 'Marvin De Jong'; MBresser@argoszorggroep.nl; 'mdbois@argoszorggroep.nl'; 'mbennink@argoszorggroep.nl'; 'steven.minnen@grontmij.nl'; 'Groenendijk, Jelle'
Onderwerp: Breede Vliet

Geachte heer Toes,

Bijgaand gelieve aan te treffen onze antwoorden op de toegestuurde opleveringslijsten:

ARG11-188

Punt 2.2.3 Wij zullen de deurdranger aansluiten in overleg met Willemse
Punt 4.2 Wij zullen de deurdranger aansluiten in overleg met Willemse (extra werk)
Punt 6.5 De elektrische sluitplaat is een opgave geweest van Mark Bresser,
deze is als het goed is elektrische aangesloten

ARG12-009

Punt 1.9 wij zullen een nooduitje plaatsen (extra werk)
Punt 1.21 wat moet hier gebeuren??
Punt 1.22 Wat moet hier gebeuren??
Punt 1.26 de transparanten SK14 en SK 15 zullen wij verwijderen (extra werk)
Punt 1.28 Waarom flitslicht nevenentree (extra werk)
Punt 1.29 de transparant SK 7 zullen wij verwijderen (extra werk)
Punt 1.30 pictogram van SK 7 zullen wij plaatsen op SK8 (extra werk)
Punt 2.3 het flitslicht zullen wij verplaatsen
Punt 2.5 De noodverlichting zullen wij aanbrengen (extra werk)

ARG12-013B

Punt 1.12 Werkschakelaar hoeven wij niet te leveren, de voeding van de stoombevochtiger is tijdens de verbouwing al aangesloten
opgave van Verstappen was een alleen een 400V voeding .

***Electrische Stoombevochtiger (in de technische ruimte onder de
luchtbehandelingskast)
- 400 Volt - 3 fase + o + aarde
- nom. vermogen: 33,8 KW***

ARG 11-123G

Punt 1.16 Wij zullen het nooduitje demonteren, Het groene kastje zal dan ook moeten worden verwijderd.
een andere optie is om deze gewoon te hangen.

Punt 43.1 Het armatuur zullen wij repareren

Punt 45 welke lasdoos?? Moet gereed zijn

Punt 50 zullen wij aanbrengen

Punt 56 Er is nog geen onderhoud contract aanwezig, Zolang deze nog niet aanwezig is kan er nog geen certificering aangevraagd worden

Punt 60 De kabel goot hoeft niet dicht te zijn, er zou toch ook nog een plafond in deze ruimte komen??

In mijn e-mail van 17 januari 2012 had ik aangegeven dat ik alle restpunten pas zou oplossen wanneer Willemse de deurdrangers heeft geplaatst.

Heb echter nooit meer reactie gehad van een ieder op deze e-mail.

Wij hopen u voldoende te hebben geïnformeerd.

Met vriendelijke groet,

Mark J. A. Vredenbregt
bv installatiebedrijf Slagboom Vlaardingen
Werkvoorbereider
Tel. +31(0)10 4348744
Direct. +31(0)10 4454412
Fax. +31(0)10 4602232
E-mail. m.vredenbregt@slagboomvld.nl
Internetsite www.slagboomvld.nl

Mark Vredenbregt

Van: Mark Vredenbregt
Verzonden: dinsdag 22 mei 2012 16:01
Aan: 'Ouwens, Michel (ROTTERDAM)'
CC: Danny Schipper
Onderwerp: Opdracht bon Dotterlei

Beste Michel,

Graag een opdracht bon voor de volgende werkzaamheden:

Armaturen wijziging Flat Buitenrust € 2.561,00
Armaturen wijziging Flat Veenzicht € 2.561,00

Entree Veenzicht € 5.907,00
Hoofdaarding Veenzicht € 140,00
Hoofdaarding Buitenrust € 140,00

Scootmobiel ruimte Flat 5 € 4.100,00
Scootmobiel ruimte Flat 4 € 4.100,00

Wij hopen u voldoende te hebben geïnformeerd.

Met vriendelijke groet,

Mark J. A. Vredenbregt
bv installatiebedrijf Slagboom Vlaardingen
Werkvoorbereider
Tel. +31(0)10 4348744
Direct. +31(0)10 4454412
Fax. +31(0)10 4602232
E-mail. m.vredenbregt@slagboomvld.nl
Internetsite www.slagboomvld.nl