Bron van energie
Gebiedsontwikkeling Essent

Detail uitwerkingen

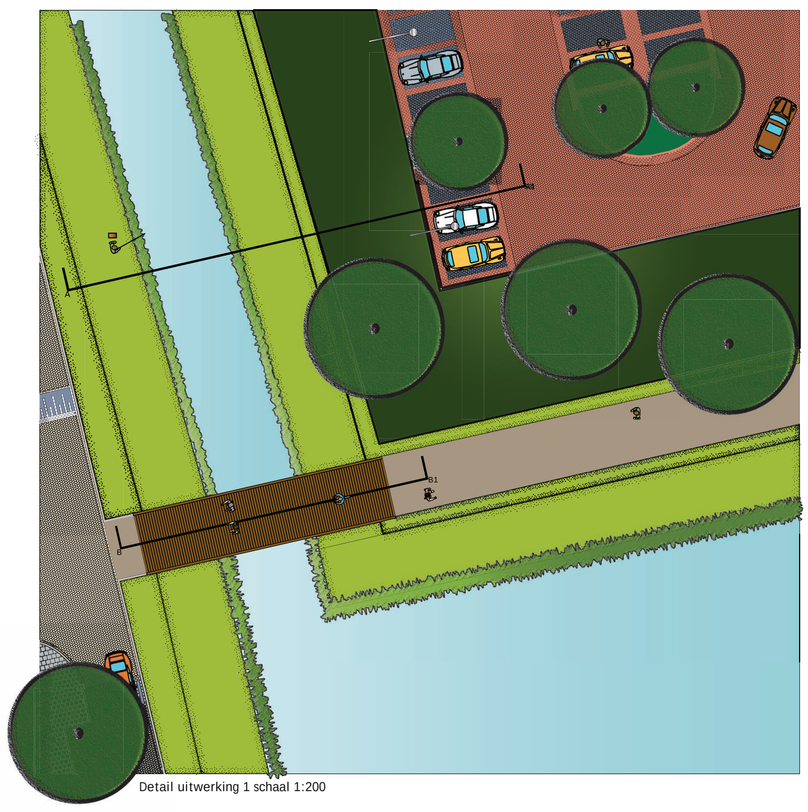
Detail uitwerking 1 schaal 1:200

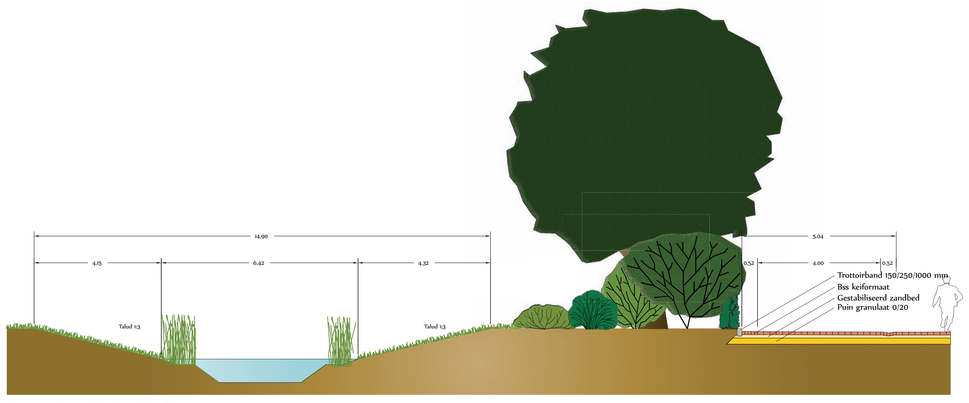

Doorsnede A,A1 schaal 1:100

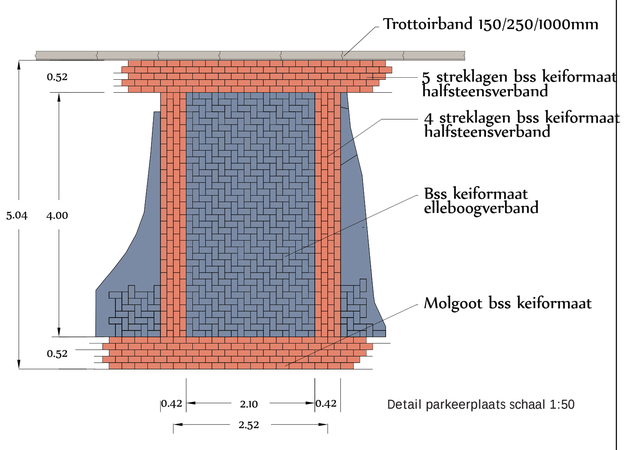

Detail parkeerplaats schaal 1:50

Sfeerbeeld brug

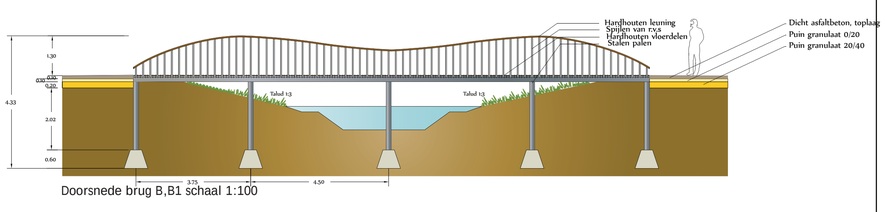

Doorsnede brug B,B1 schaal 1:100

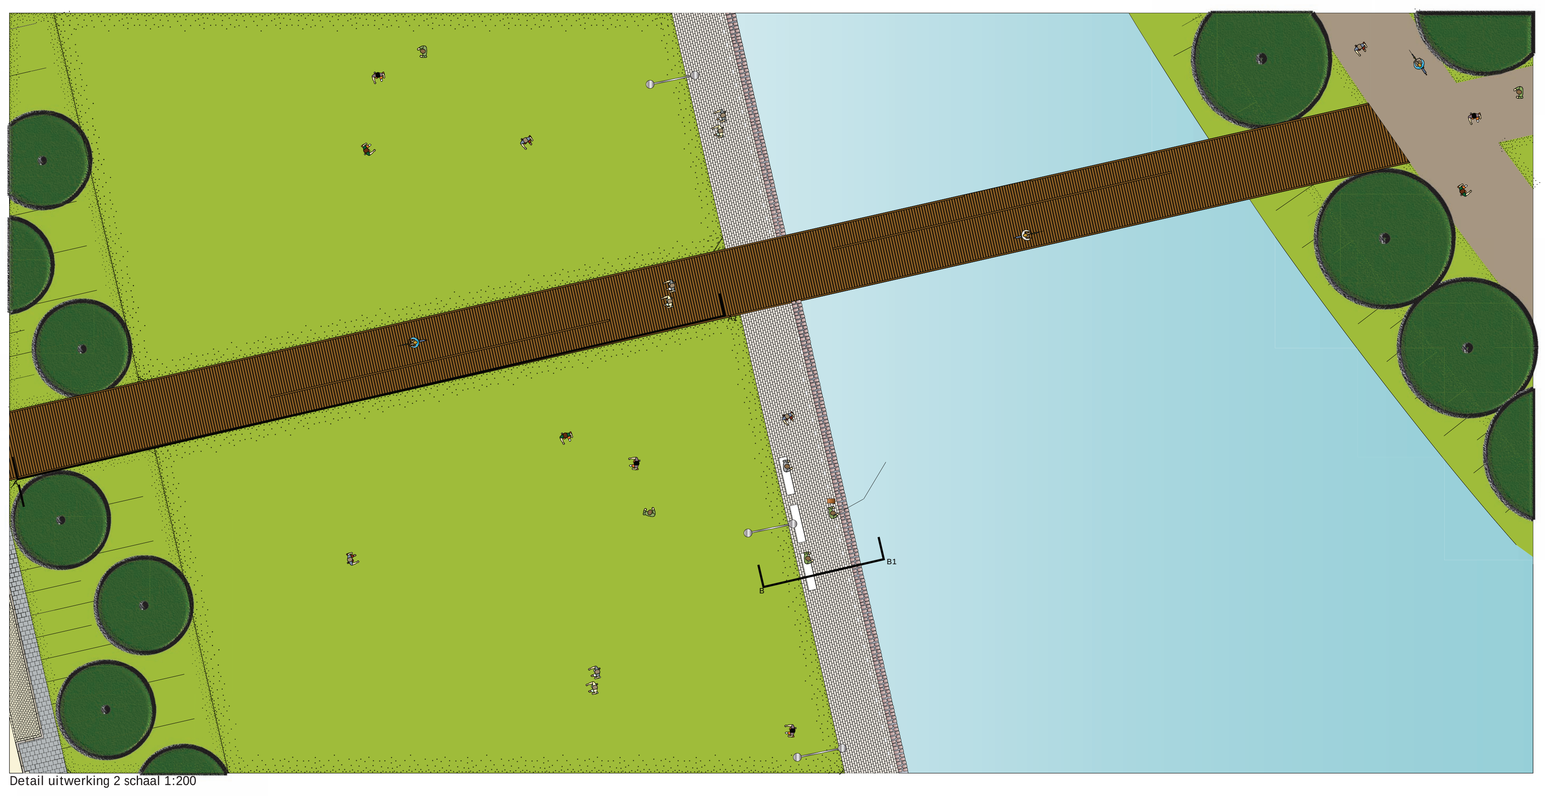
Detail uitwerking 2 schaal 1:200

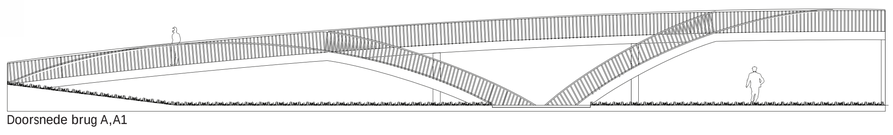
Doorsnede brug A,A1

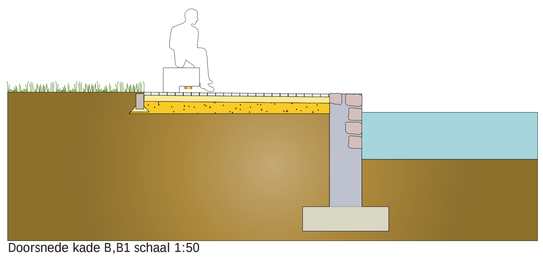
Doorsnede kade B,B1 schaal 1:50

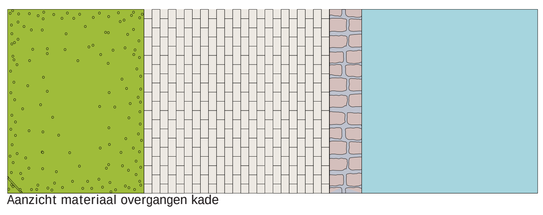
Aanzicht materiaal overgangen kade

Detail uitwerking 3 schaal 1:200

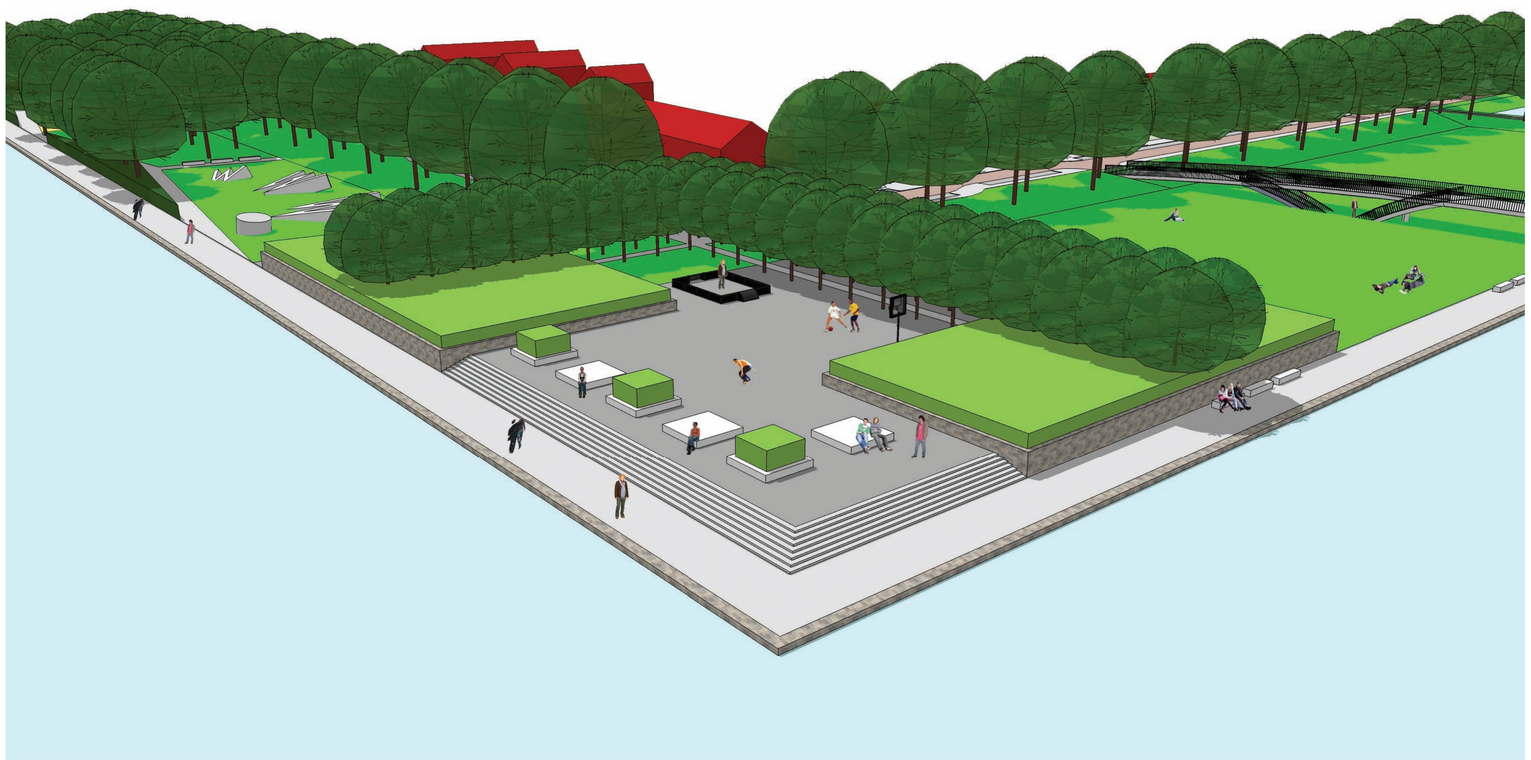
Sfeerbeeld kade zone

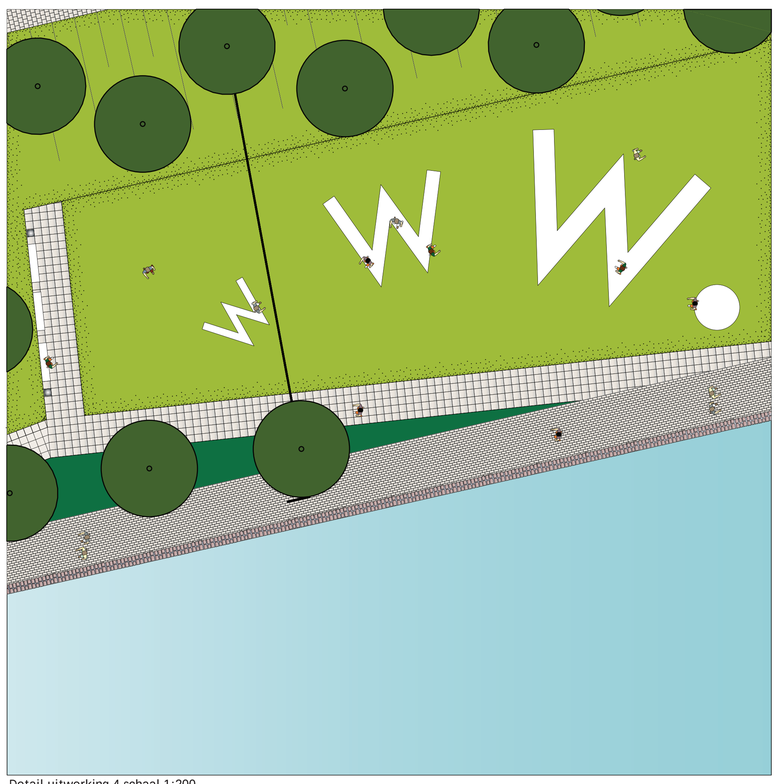
Detail uitwerking 4 schaal 1:200

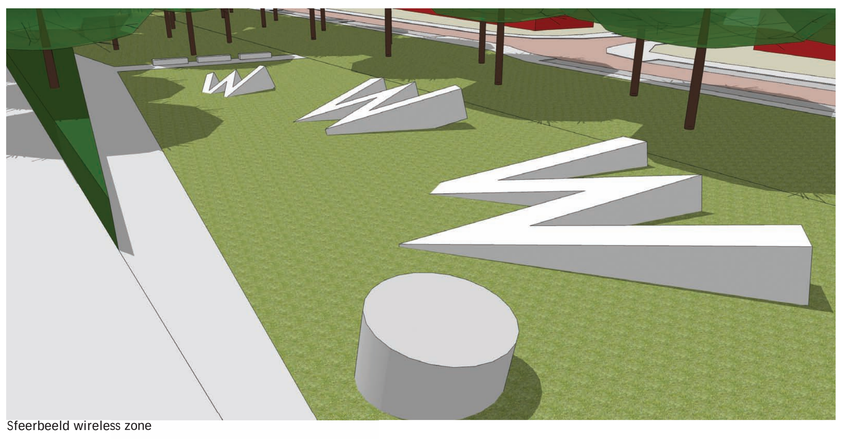
Sfeerbeeld wireless zone

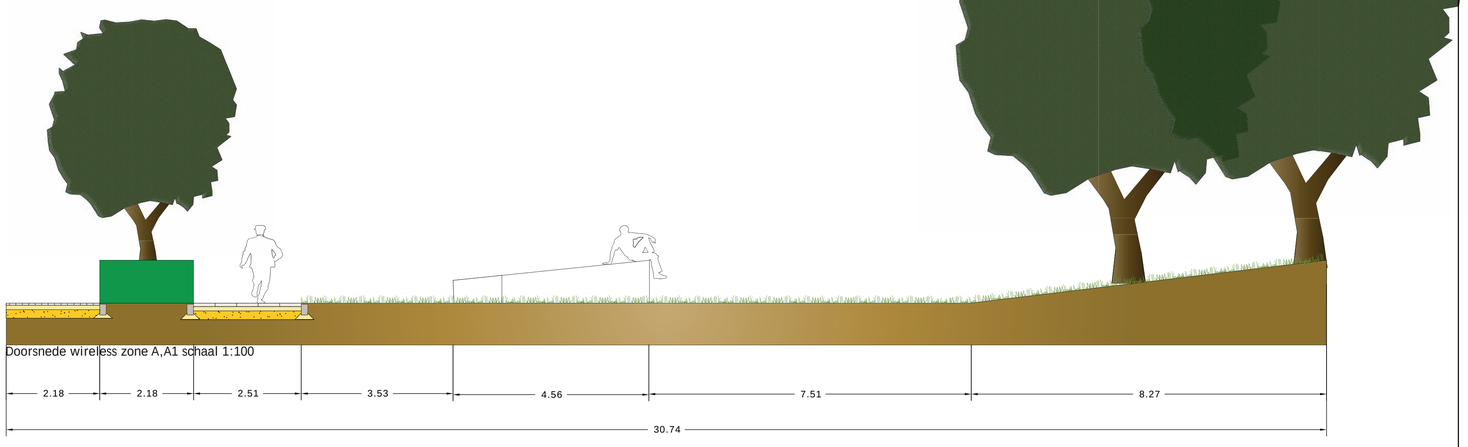

Doorsnede wireless zone A,A1 schaal 1:100

Sjoerd Mulder 850128002 T4T