


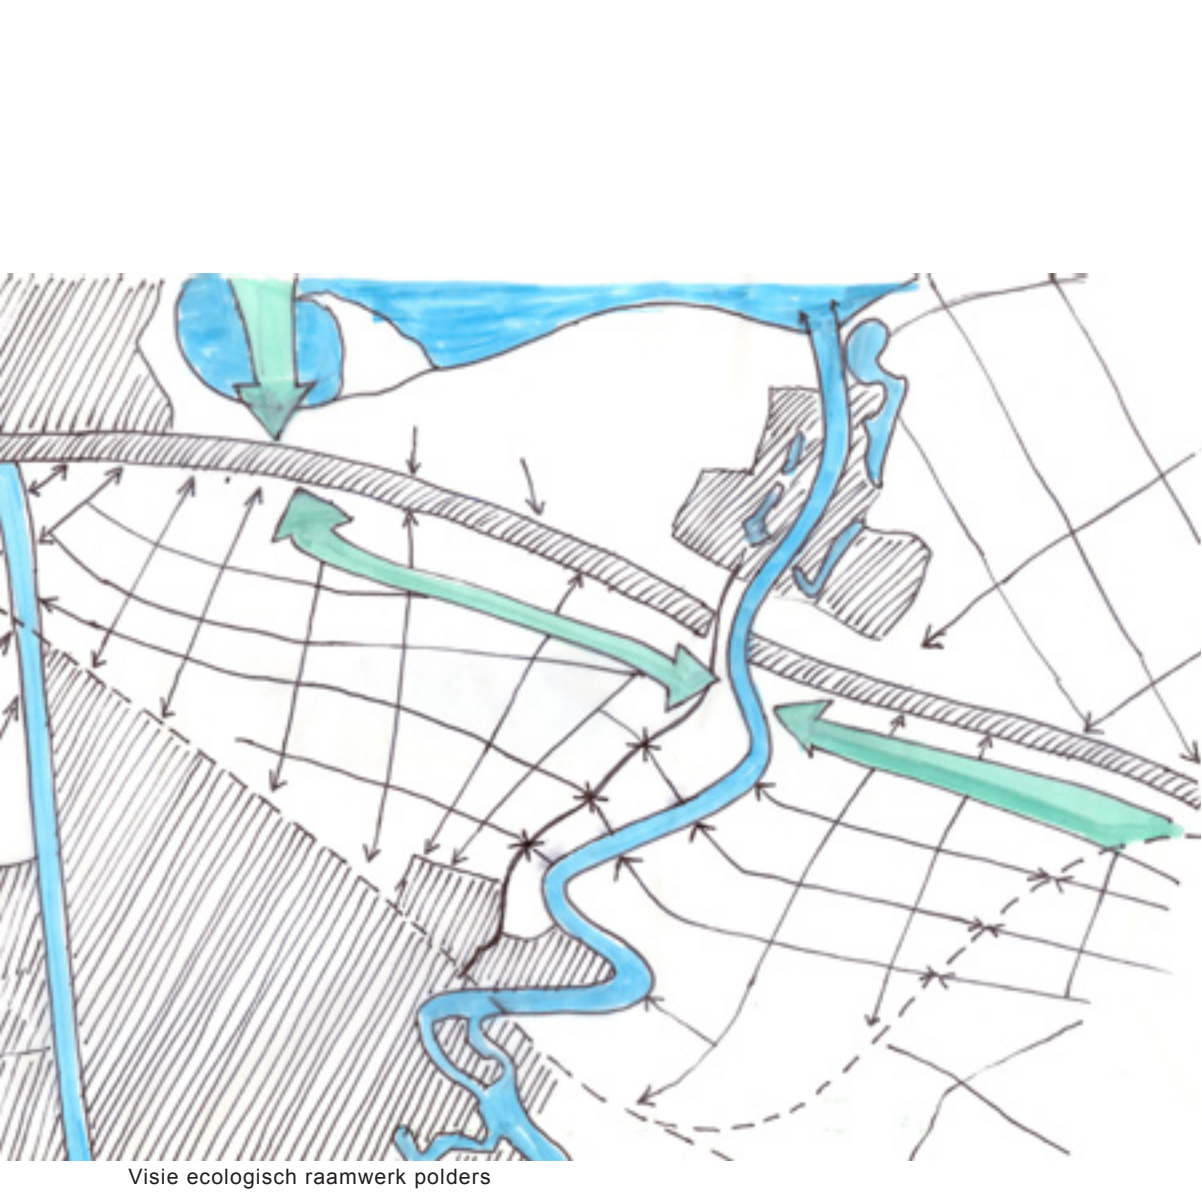


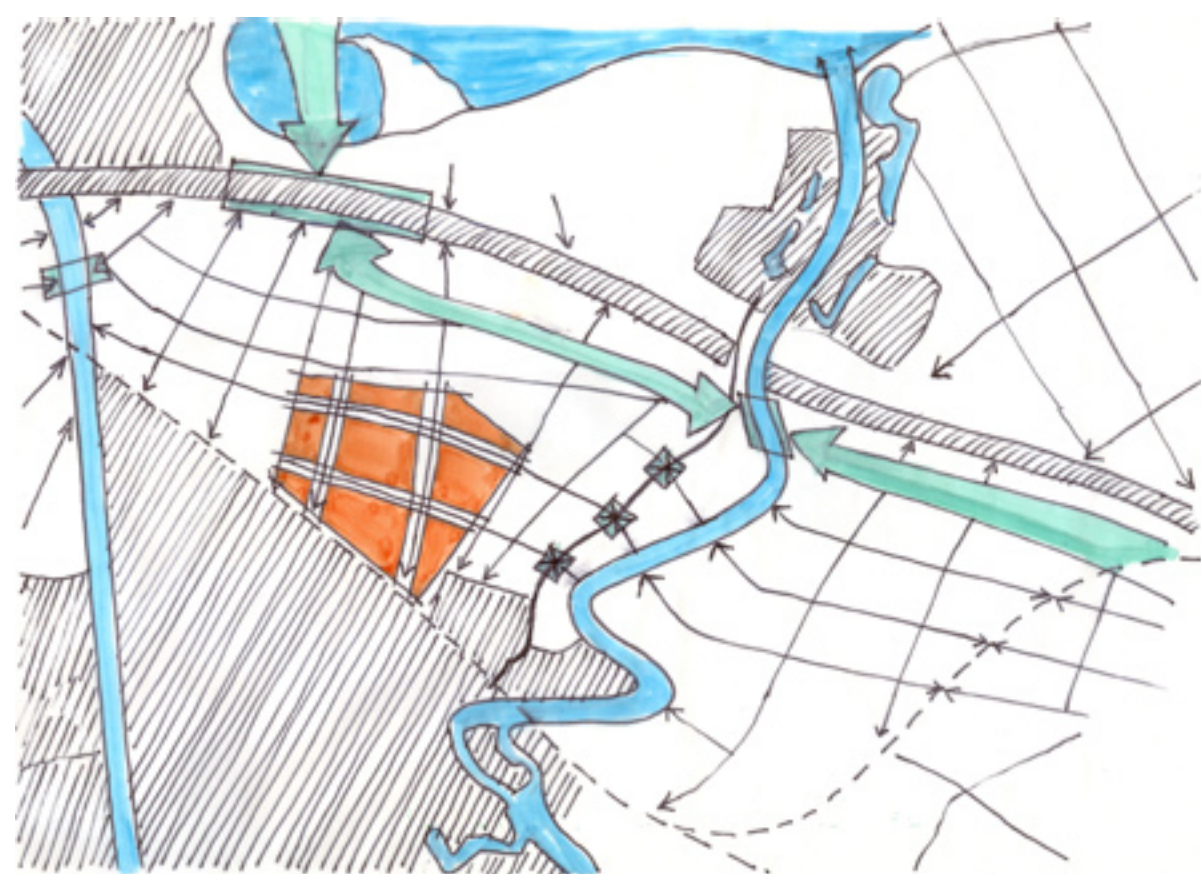

Visie ecologisch raamwerk polders

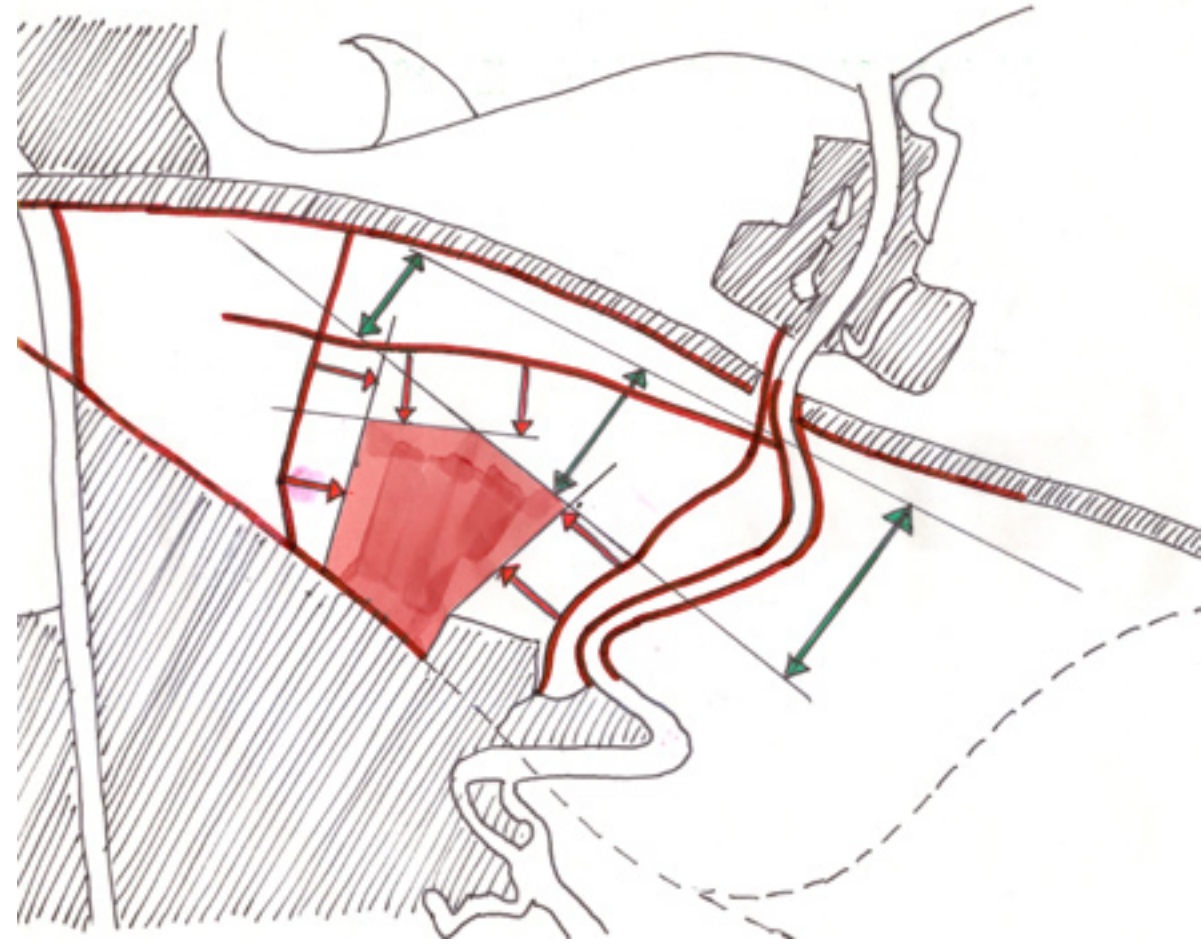


Situering faunapassages en concept voor ontwerp uitbreiding Weesp in de Bloemendalerpolder

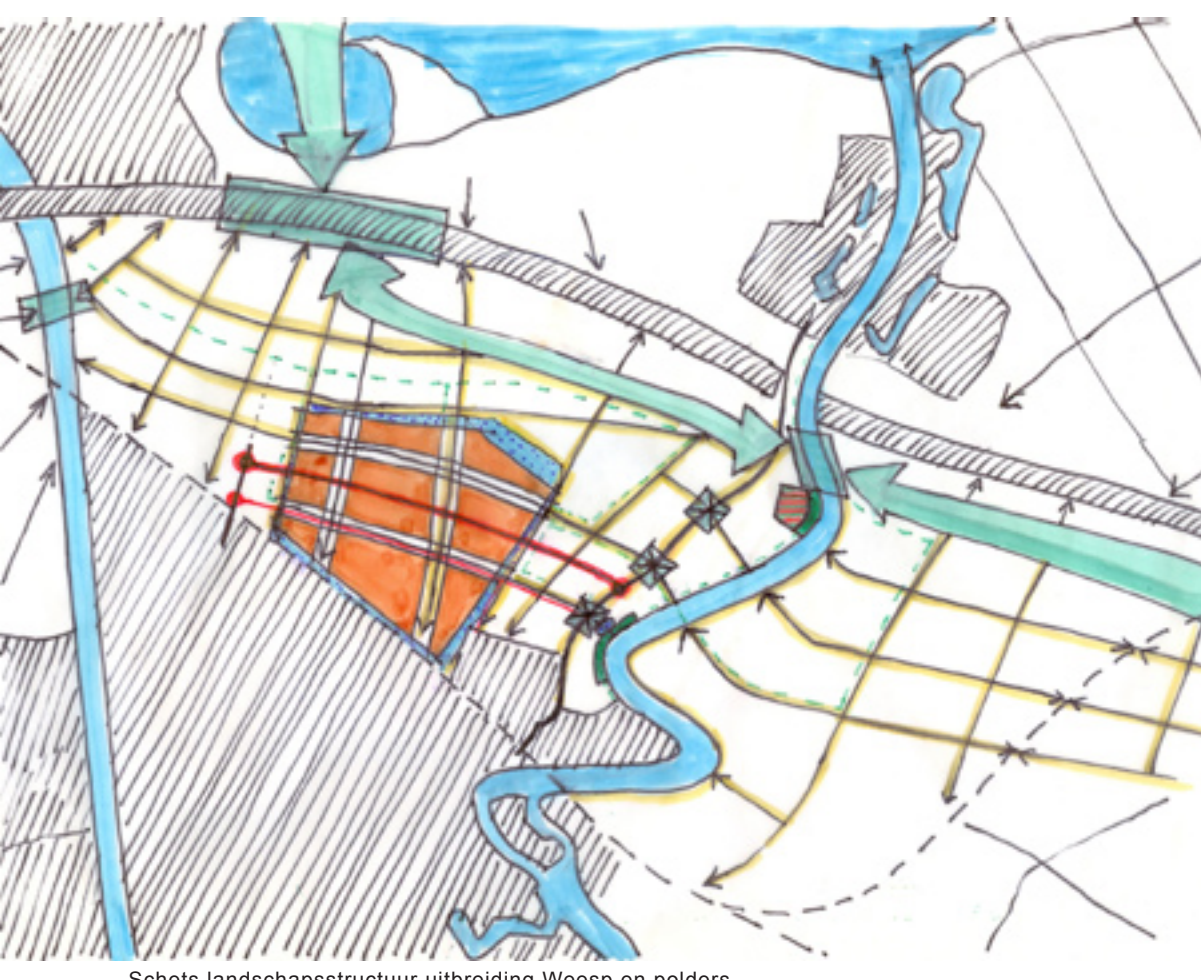

Schets landschapstructuur uitbreiding Weesp en polders

- Rijksweg A1
- Spoorlijn
- Regionale weg
- Bebouwde kom
- Water
- Robuuste EVZ Naardermeer/IJmeer/Waterland met knelpunten
- Blauw-groen ecologisch raamwerk in polder met knelpunten
- Faunapassages
- Uitbreiding Weesp
- Hoofdverbinding uitbreiding Weesp
- Fietsverbinding
- Wandelpad
- Nieuw landgoed
- Herstel bos oeverwal
- Herstel kolk
- Natuurvriendelijke oever aan een zijde
- Natuurvriendelijke oever aan beide zijden
- Water rondom uitbreiding Weesp
- Belevingslijn *)
- Minimale afstand tot transformatie polder t.b.v. behoud beleving veenweidepolder (300 meter)
- Breedte zone behoud open polderlandschap (400 tot 800 meter)
- Afstandslinjen tot transformatie polder
- Contouren uitbreiding Weesp
- Bebouwd gebied
- Rijksweg A1
- Spoorweg

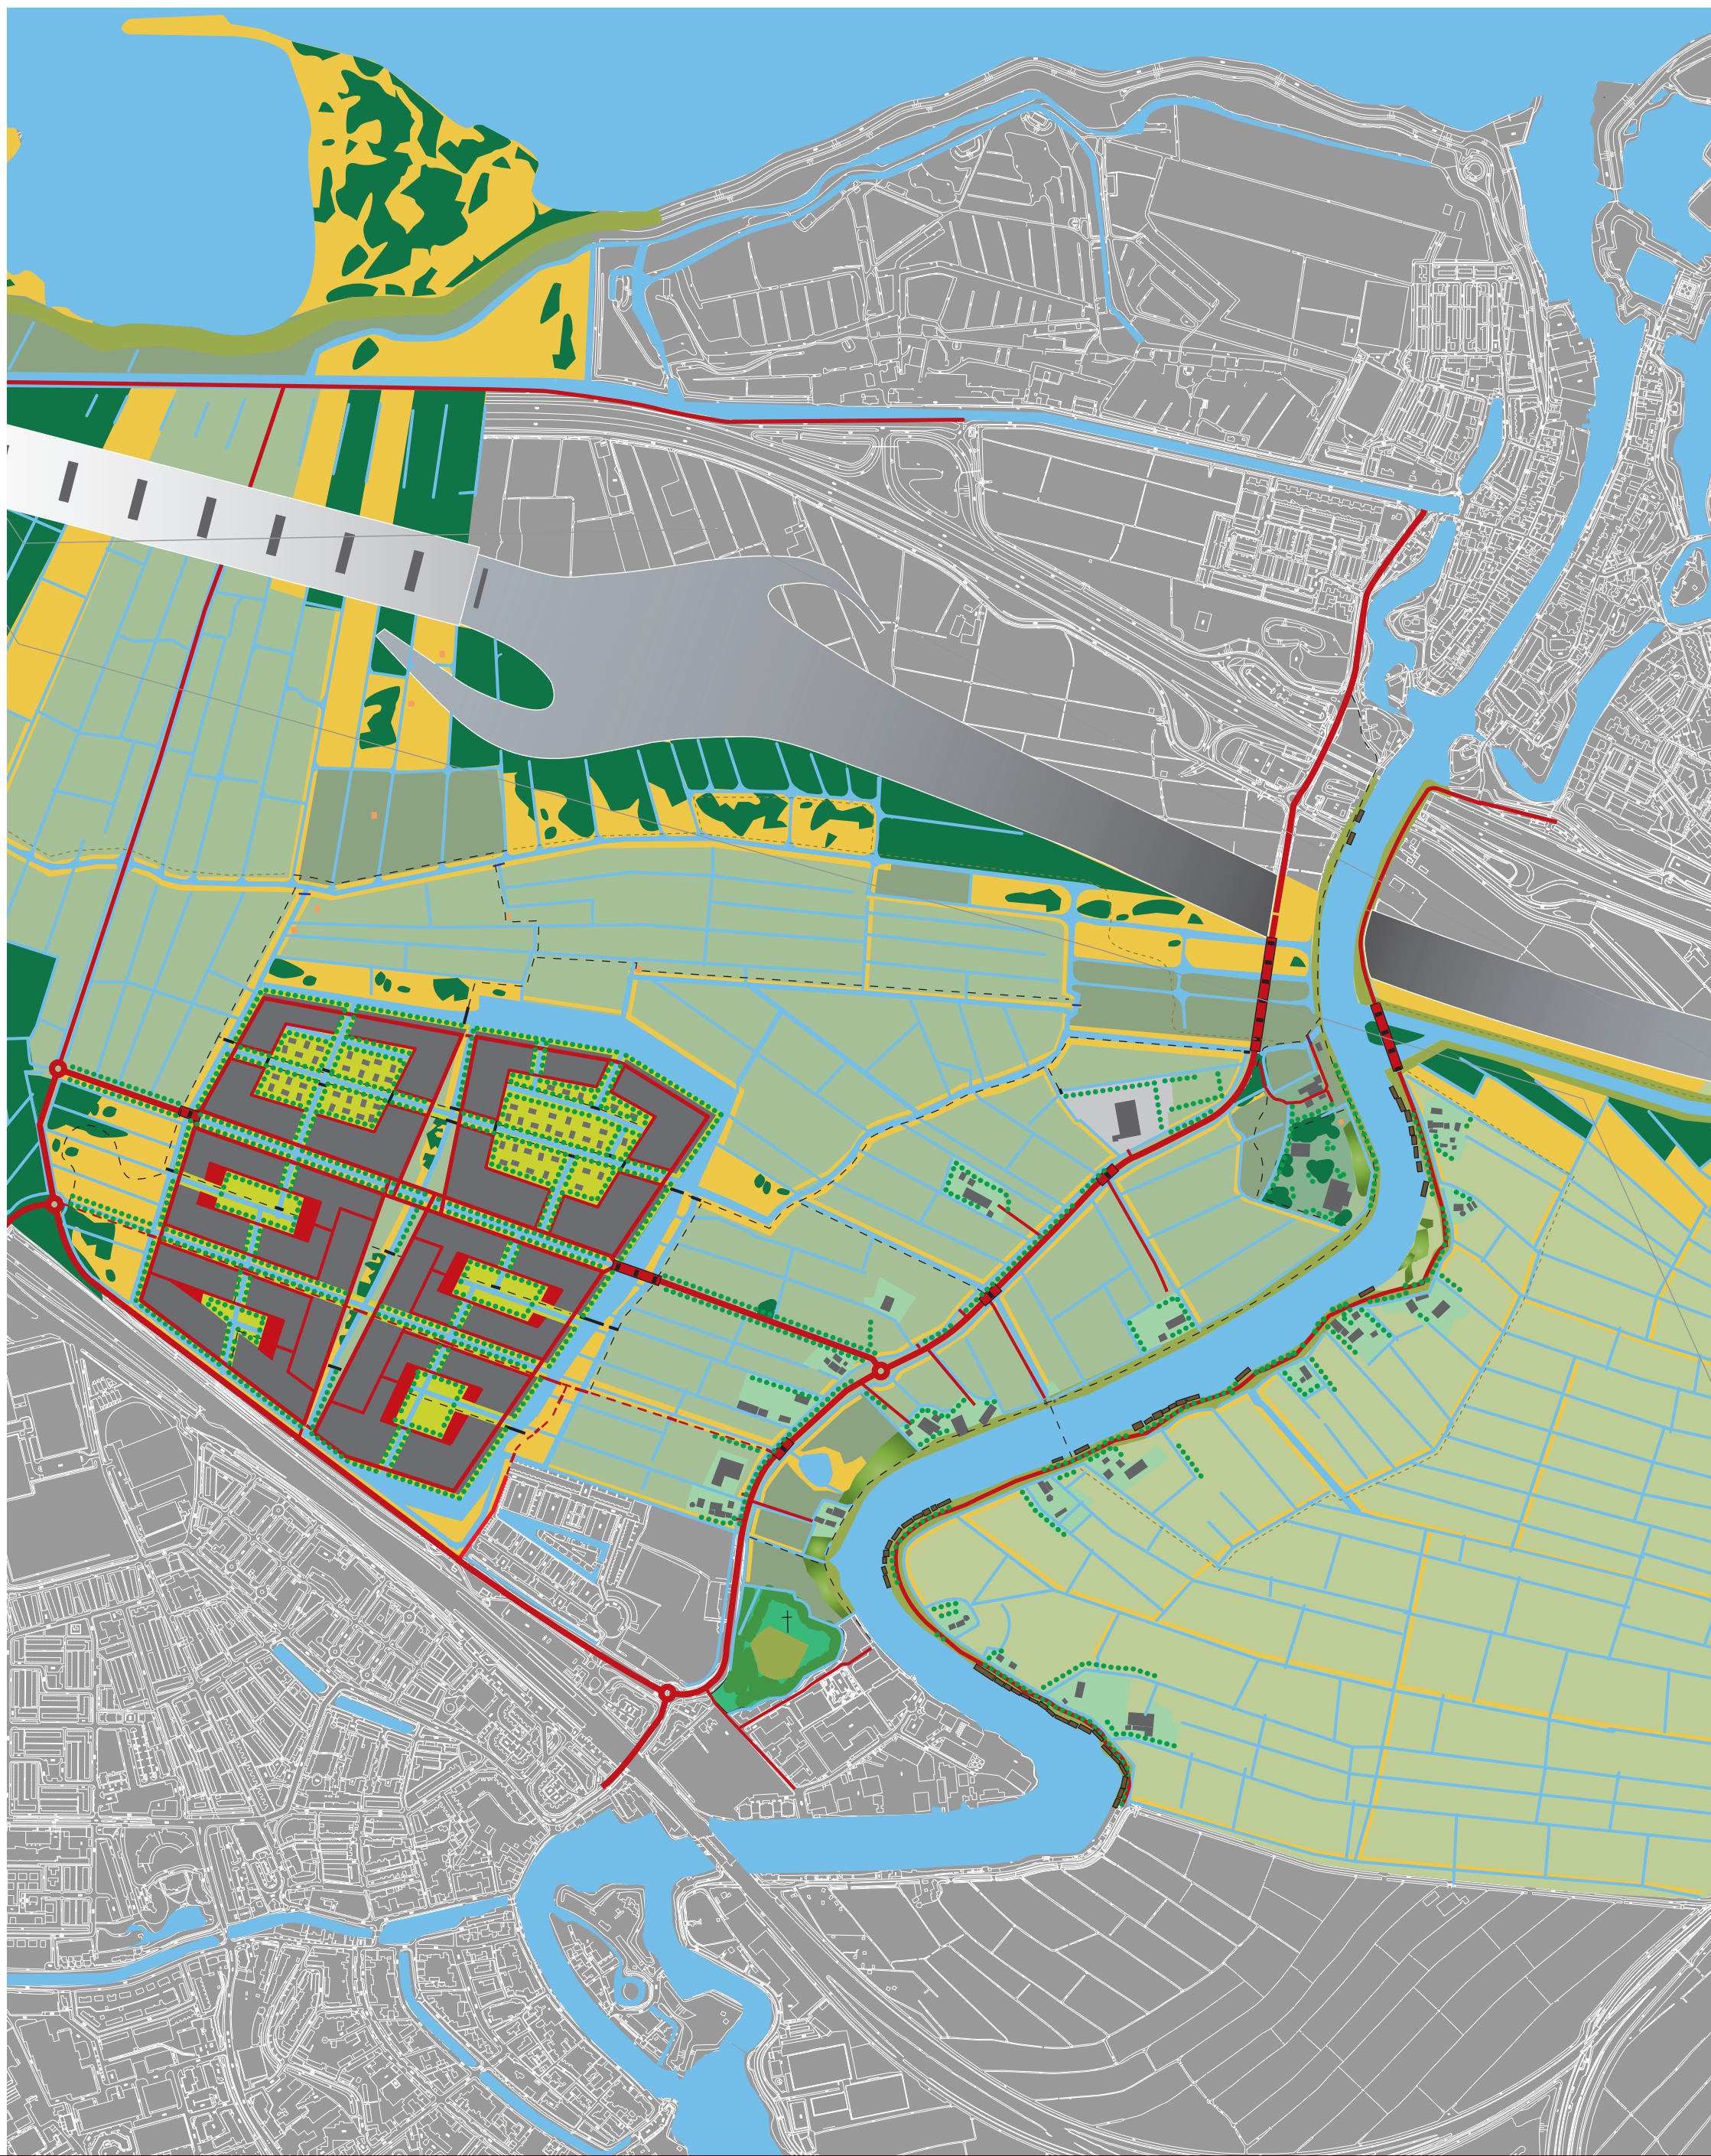

Structuurplan uitbreiding Weesp en landschap Bloemendalerpolder
Schaal 1:12.500

- ondergrond buiten uitwerkingsgebied
- water
- grasland agrarisch beheer
- grasland agrarisch natuurbeheer
- grasland natuurbeheer
- natte strooiselruigte
- moerasbos en wilgenstruweel
- oeverwalbos essen/lepen
- cultuurlijk bos (begrafplaats Landscreen)
- bomenrij/erfbepanting
- dijk en talud
- sloot
- sloot met natuurvriendelijke oevers aan beide zijden
- sloot met natuurvriendelijke oevers aan een zijde
- stuw
- begrafplaats Landscreen
- nieuw landgoed Hoogerlust
- sportcentrum
- huisperceel met gebouwen
- woonboot
- nieuwe woonblokken
- 'polderhof'
- 'vaardorp'
- Verkeersweg wijkontsluiting
- wijkontsluiting
- snelle fietsverbinding
- wandelpad
- natuurwandelpad
- rijksweg A1 met tunnel
- landschapsbrug
- verkeersbrug
- voetgangersbrug
- fietsers-en voetgangersbrug
- cultuurhistorisch element


ONTWERP VOOR DE
UITBREIDING VAN WEESP
IN DE BLOEMENDALERPOLDER

de doorlatende polderstad



Jan ten Hove
augustus 2010






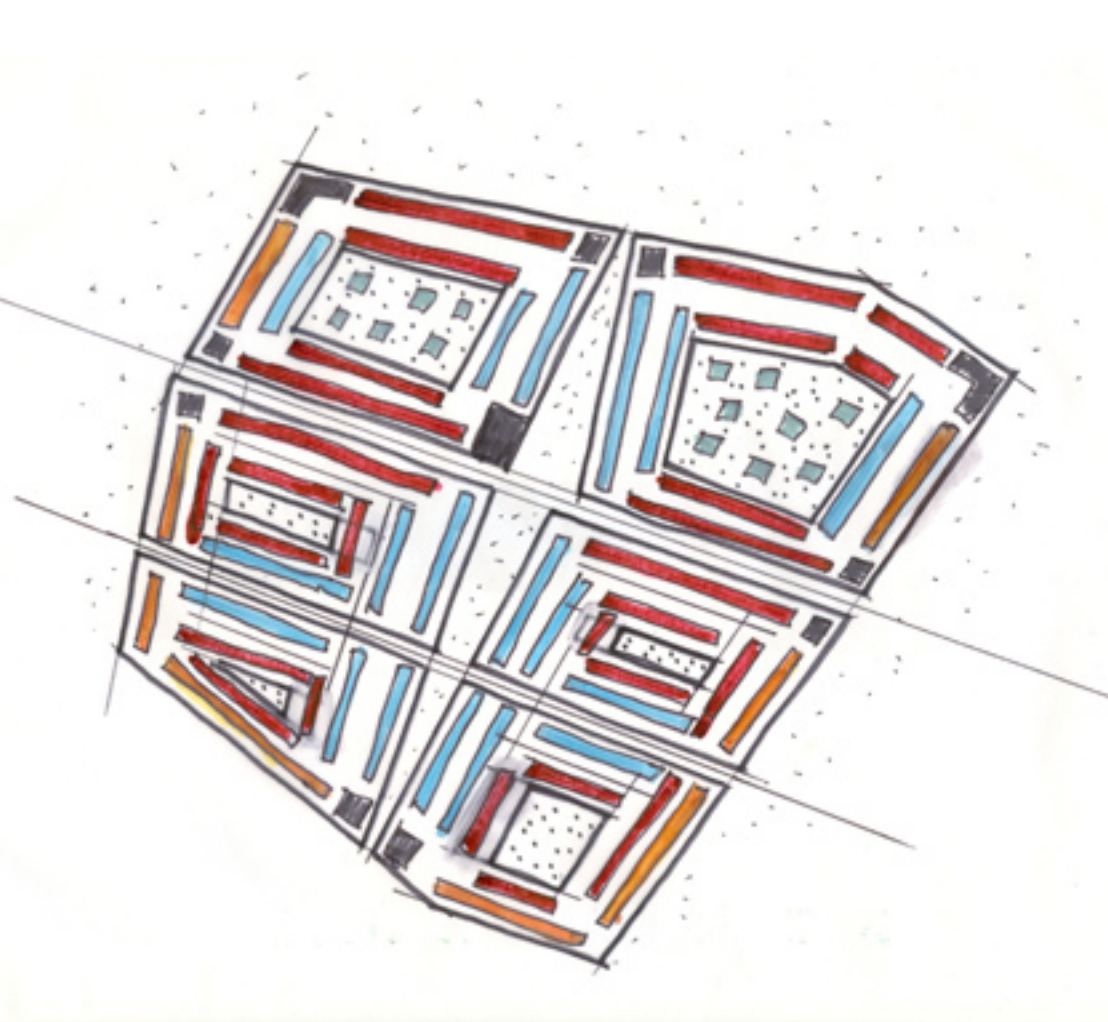

Referentiebeelden woningen en landmarks
uitbreiding Weesp in Bloemendalerpolder

- landmarks, op de hoekpunten gesloten
- gesloten en statige woningen langs de buitenrand en langs de hoofdontsluiting, en rondom de 'polderhofjes'
- geschakelde woningen die toch een tamelijk gesloten beeld geeft langs de buitenrand
- geschakelde woningen die een op beeld geven langs de binnenranden
- vrijstaande woningen in de 'vaardorpen'

Architectonische eenheden

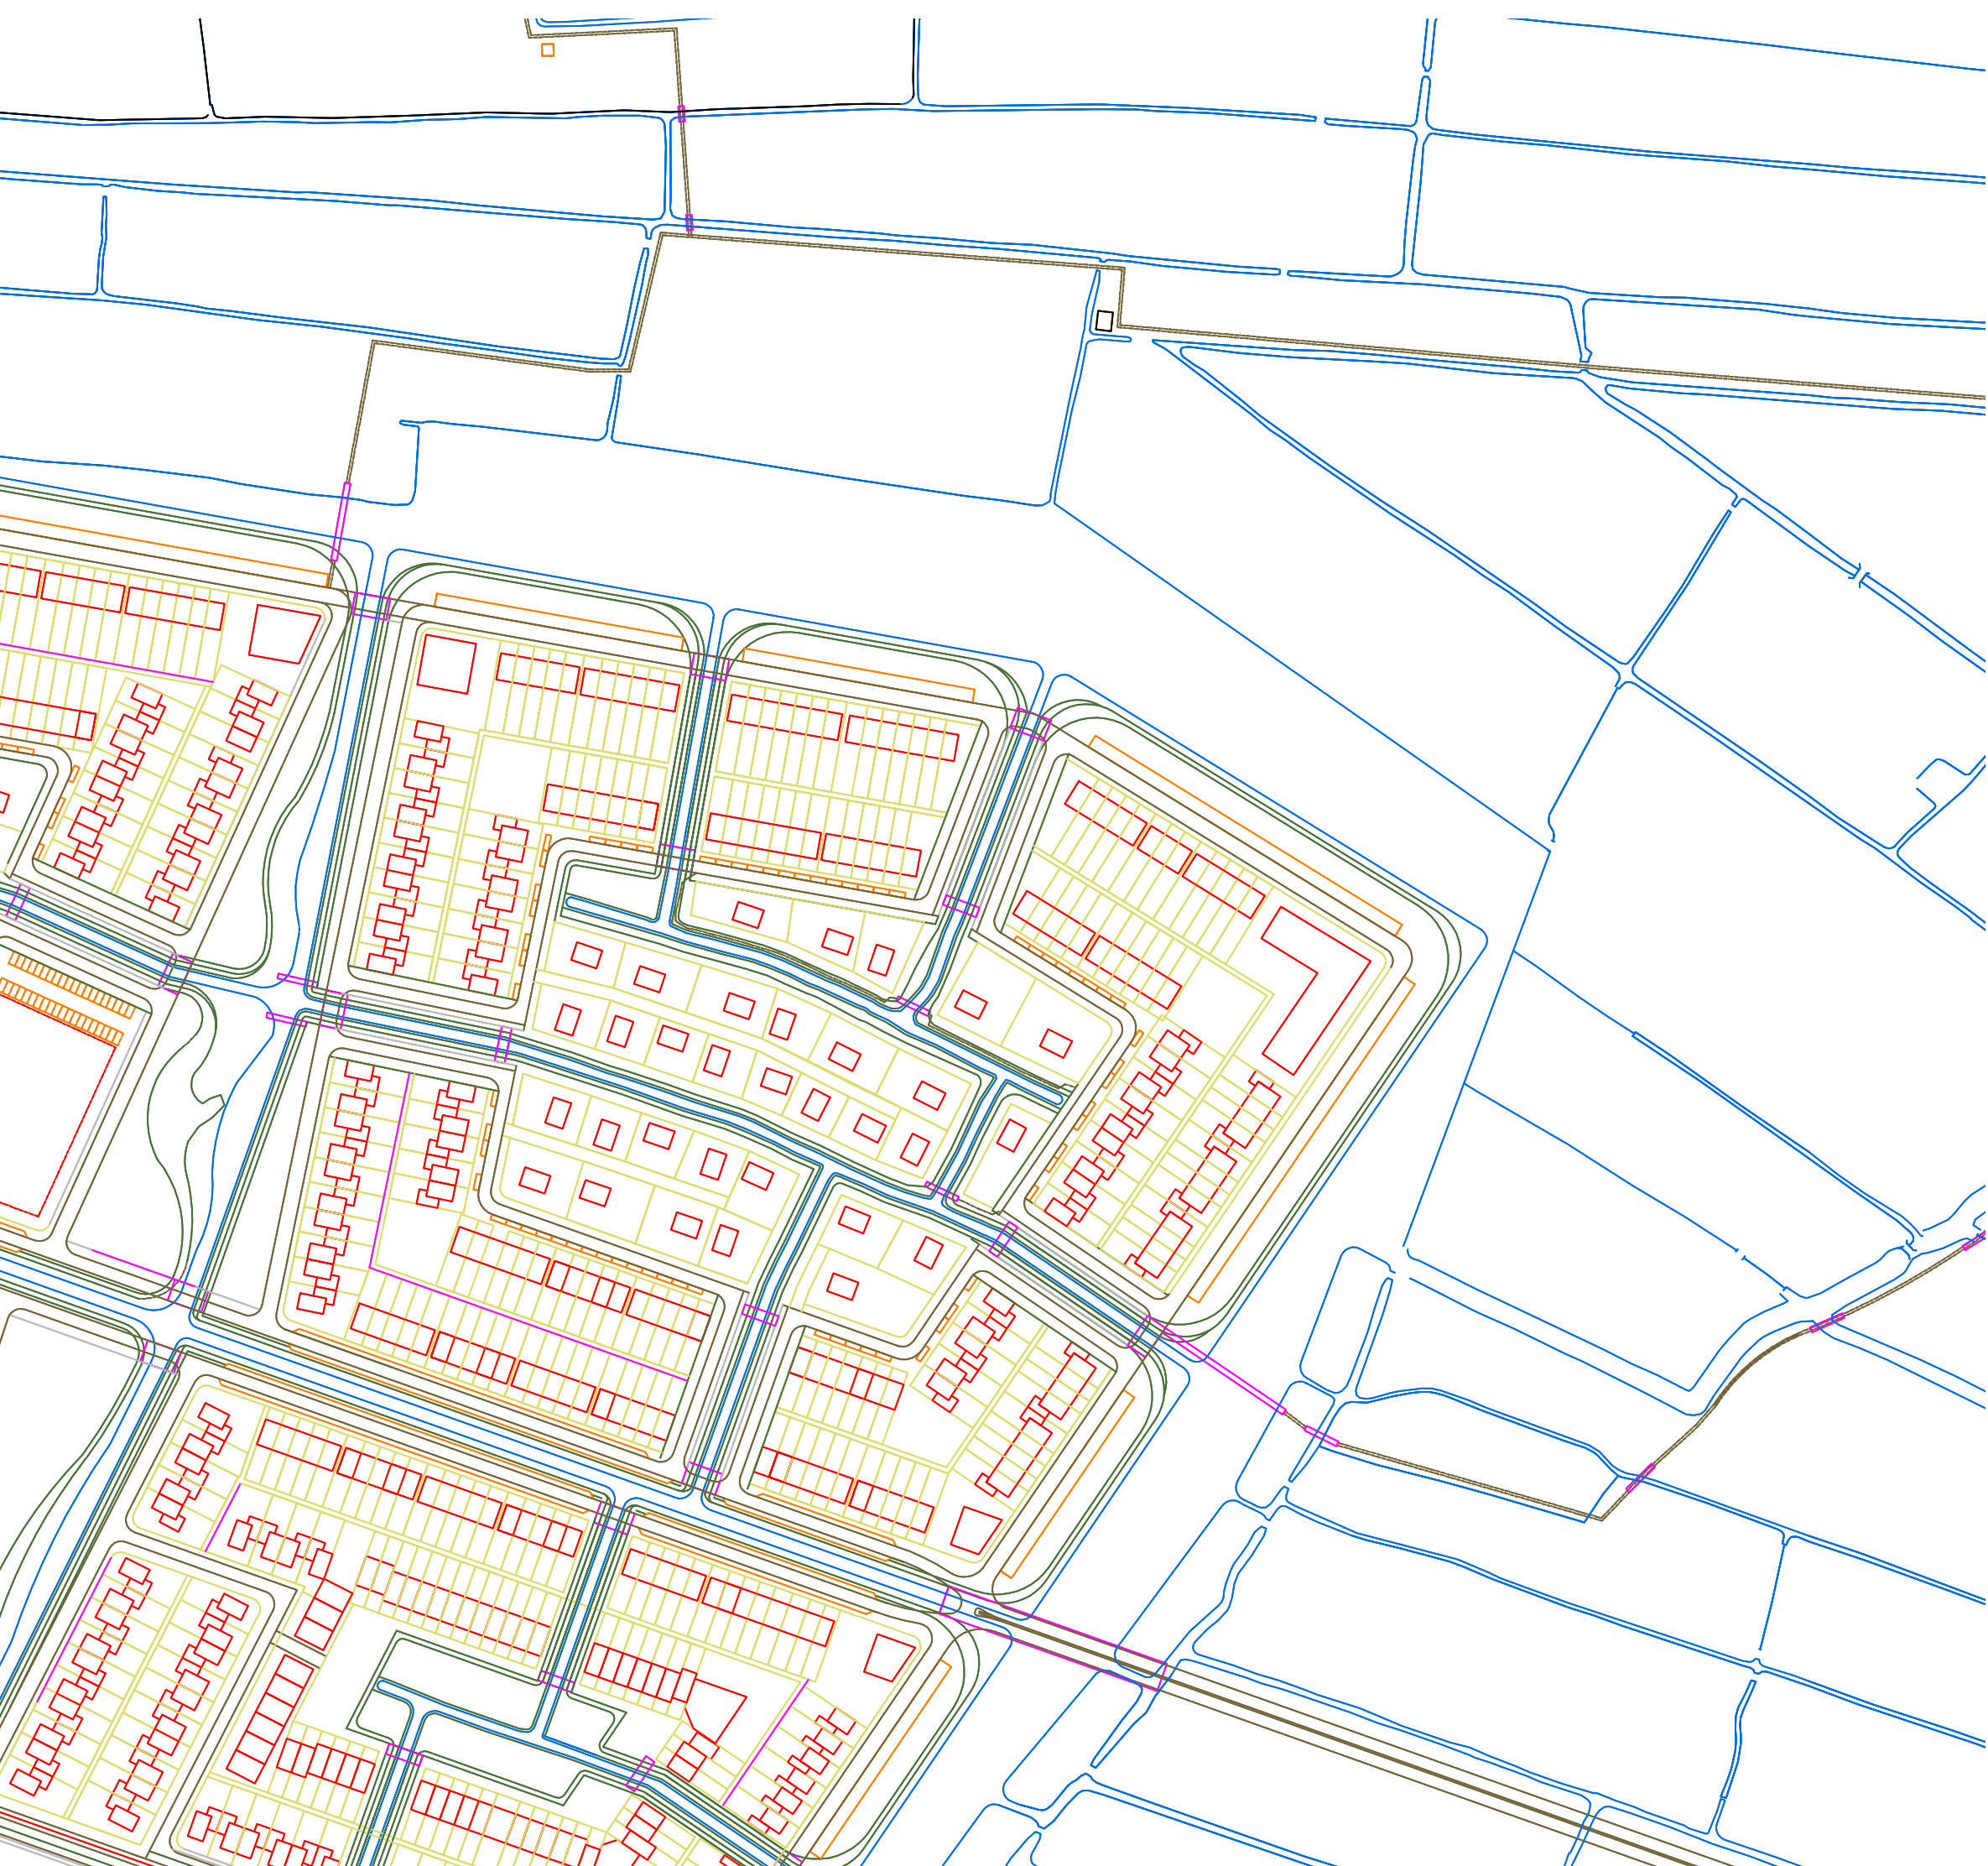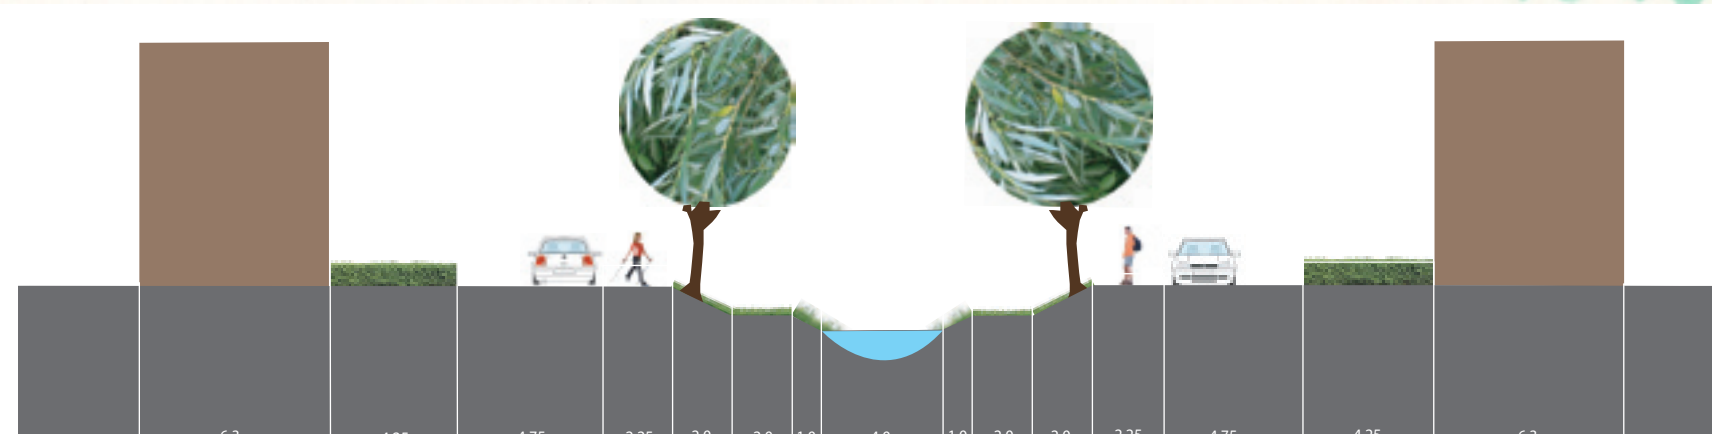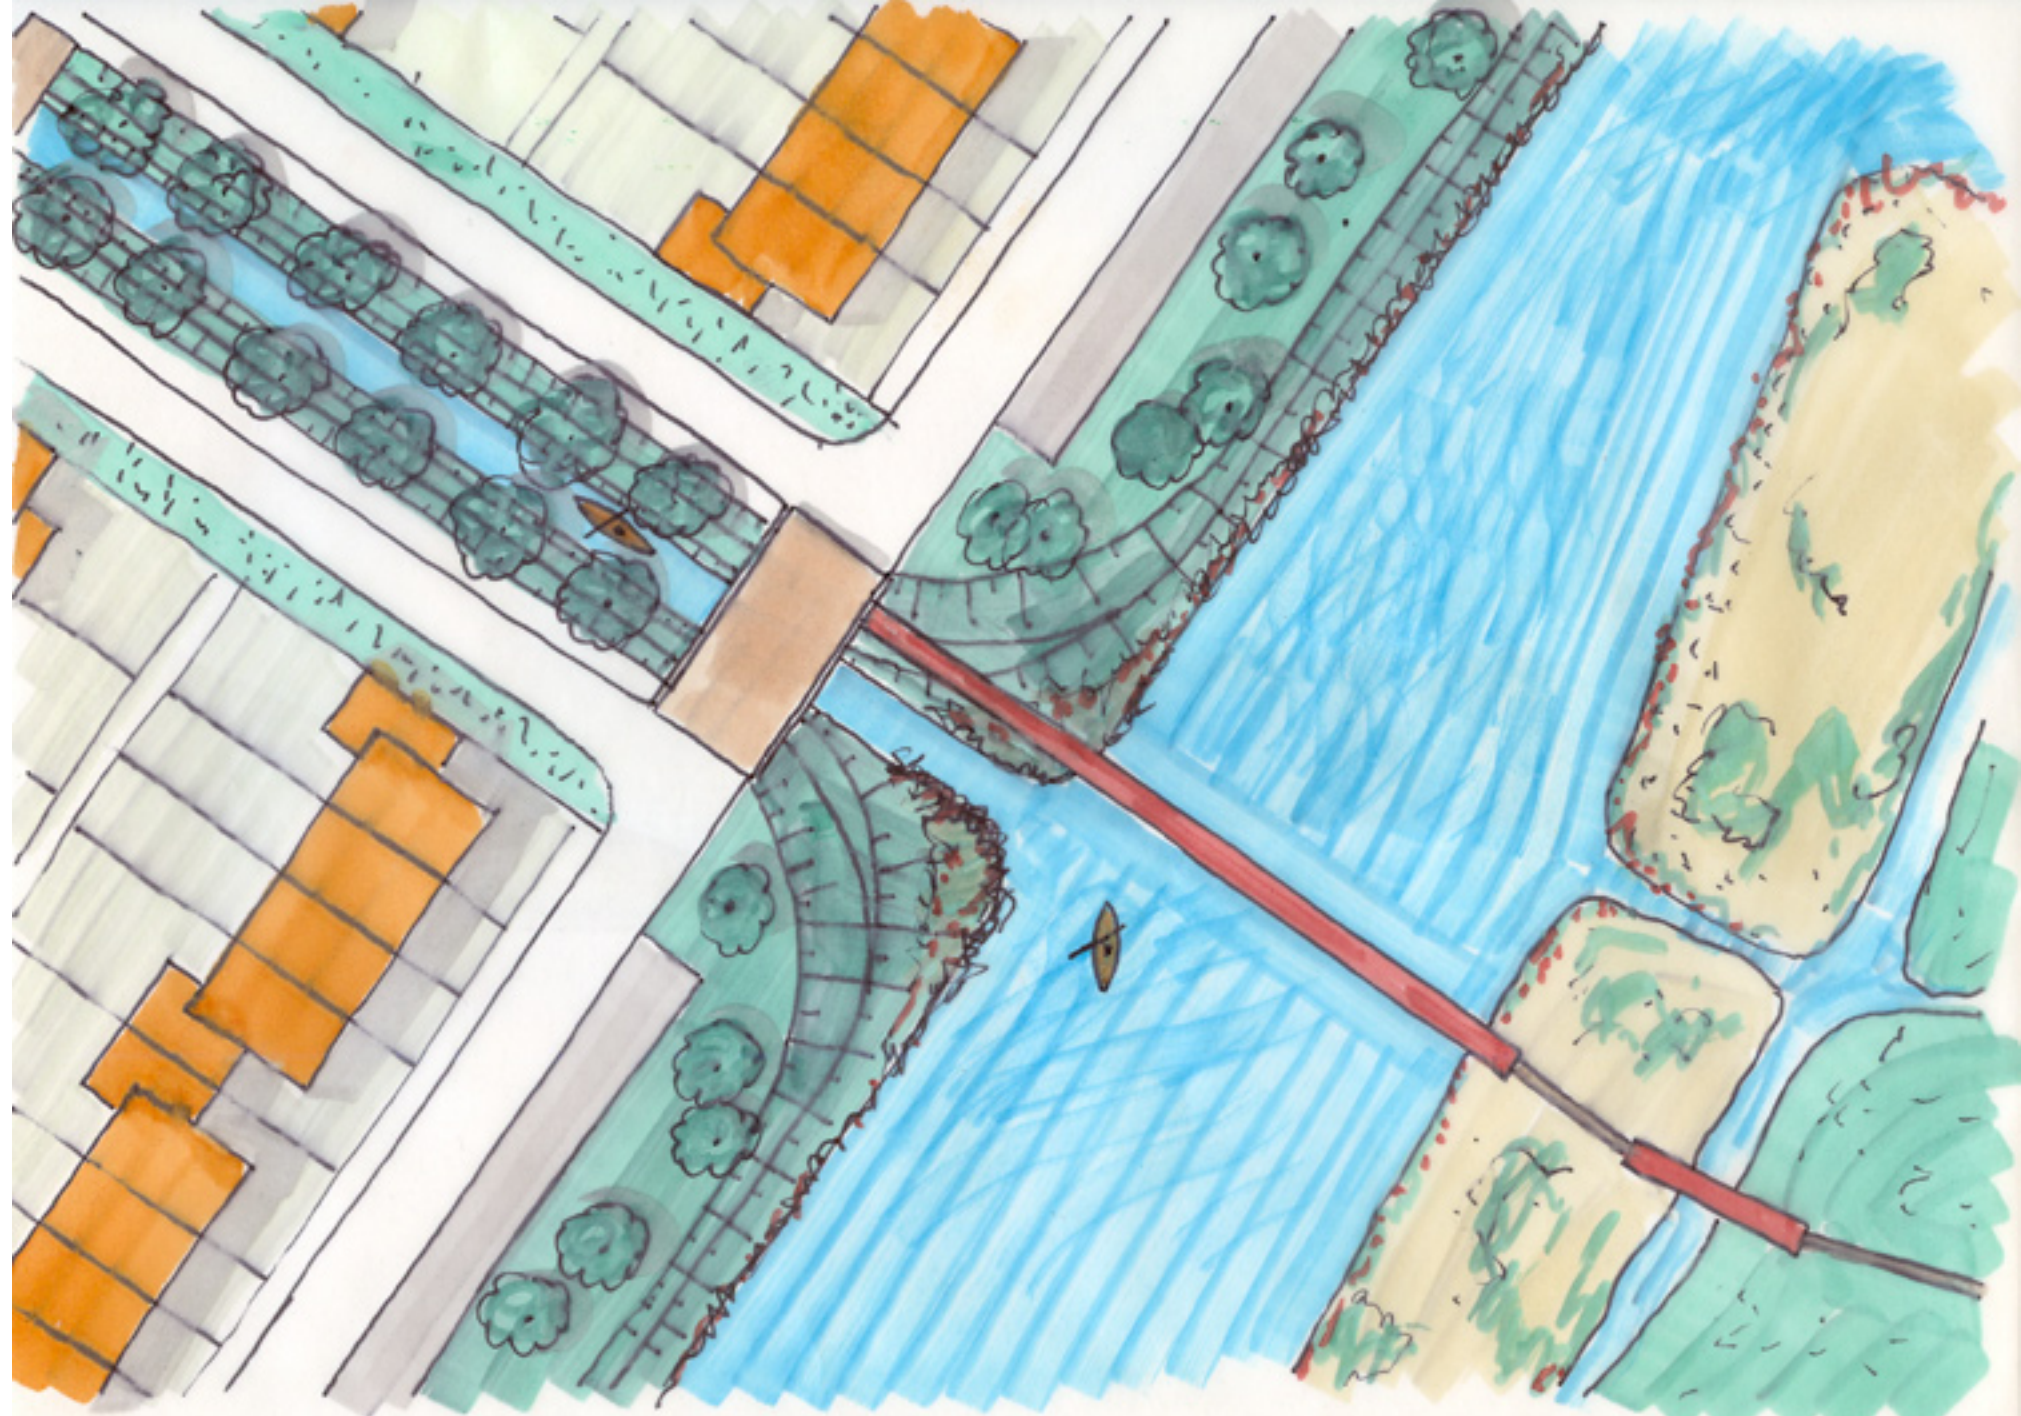

- landmark woongebouw
- woonblok
- vrijstaande woning
- verkaveling
- hoofdontsluitingsweg met gescheiden rijbanen, langsparkeren en centraal gelegen sloot met natuurvriendelijke oevers
- rijbaan met trottoir en dwarsparkeren
- rijbaan met langsparkeren en trottoir
- snelle fietsverbinding
- wandelpad met brug in de polder
- verkeersbrug hoofdontsluitingsweg
- verkeersbrug
- voetgangersbrug
- natuurvriendelijke oeverzone bij ingang sloot in stad
- moerasbos, natuurvriendelijke oever en verbrede sloot in centraal park
- slootoevers polder
- sloot in polderhofje
- sloot in vaardorp
- fundament voormalig Duits radarstation Seeadler



Ecologisch netwerkgebied met knopen voor twee ecosystemen (natte strooiselruigte en natte graslanden) en schakels die passen bij beide ecosystemen (groen/blauwe raamwerk van de polder)

- Knoop Natto strooiselruigte
- Knoop Natto graslanden
- Bebouwde kom
- Water
- Schakel
- Rijksweg A1
- Spoorlijn

de doorlatende polderstad

ONTWERP VOOR DE
UITBREIDING VAN WEESP
IN DE BLOEMENDALERPOLDER



Jan ten Hove
augustus 2010

