
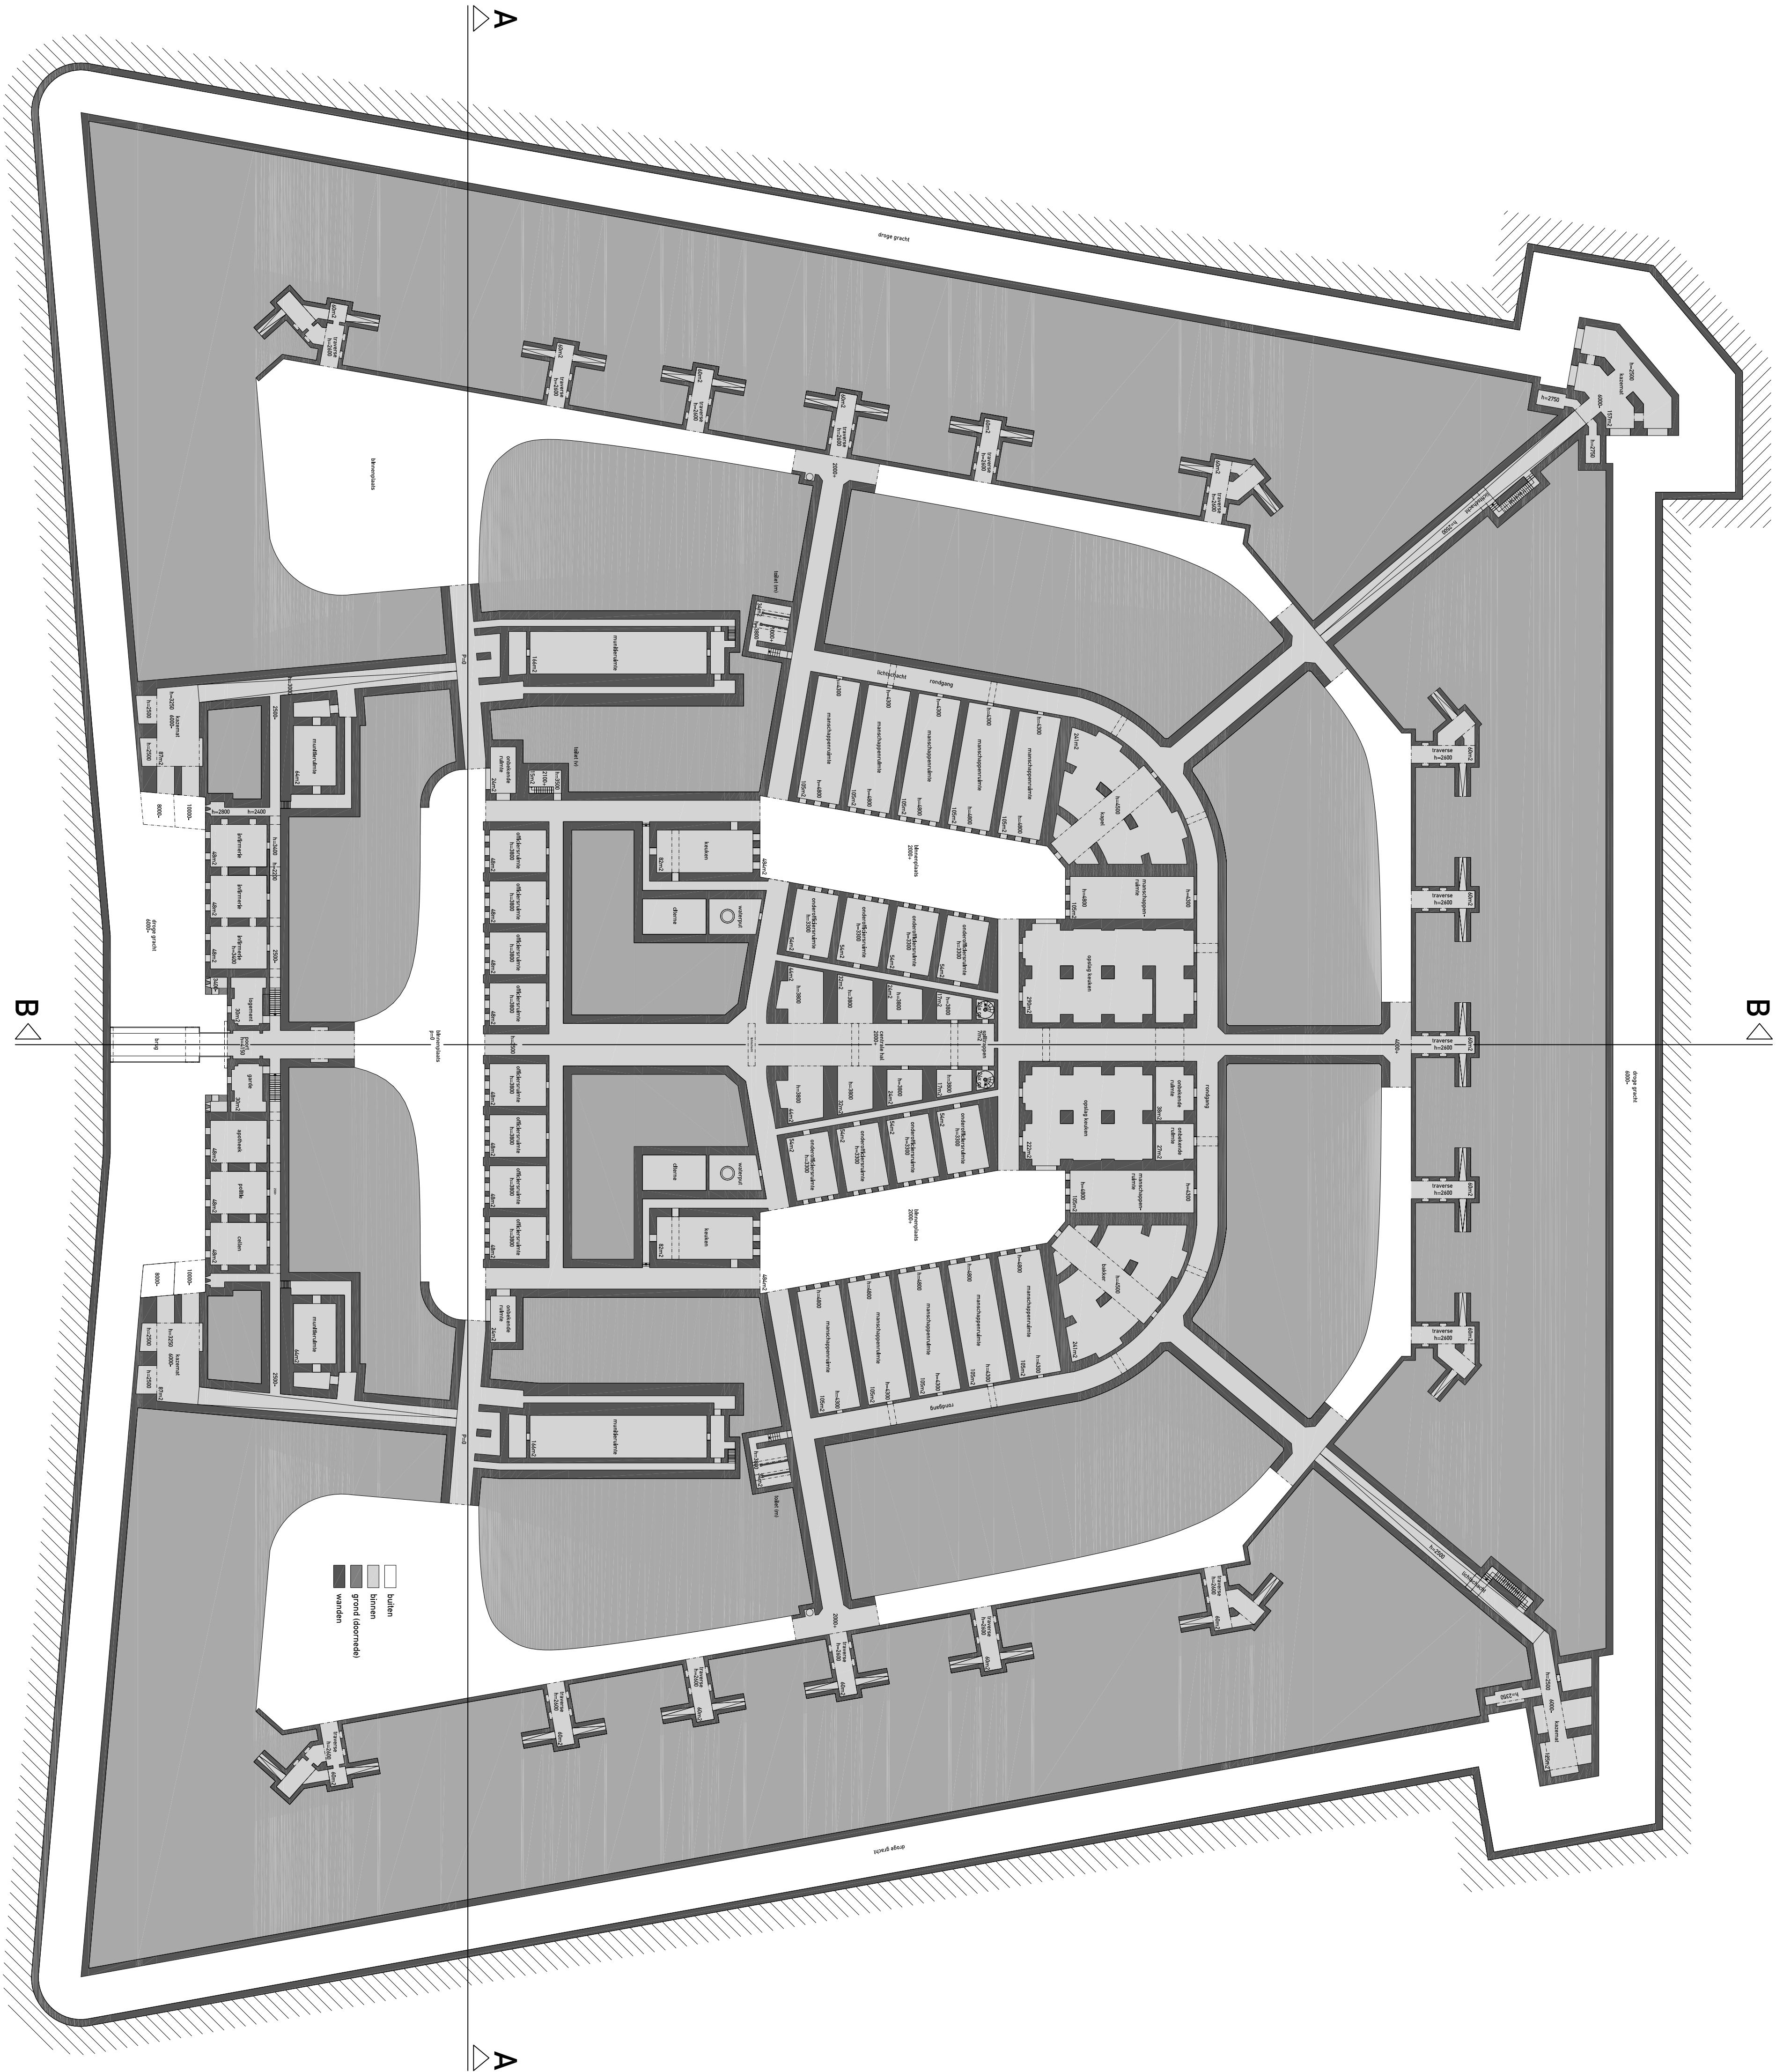


DOORSNEDE B-B

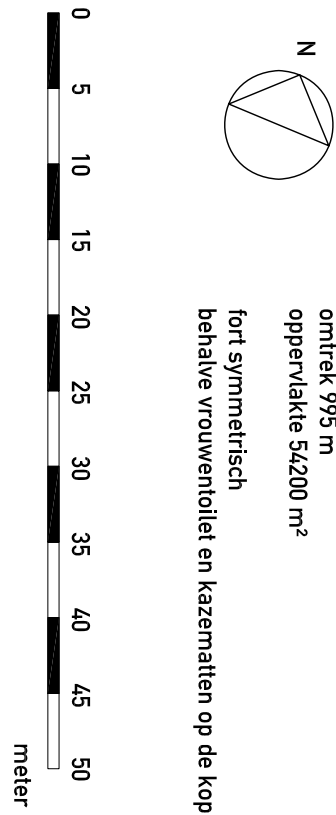

buiten
ontrek 995 m
oppervlakte 5400 m²
fort symmetrisch
behalve vrouwenloot en kazemat op de kop

BILAGE 2

PROEKNUMMER
00K41

PROEKNAM
FORT MEDAVY

PLAATS
PLESNOP - FRANKRIJK

SCHAAL
1:500

DATUM
26-11-2004

WZKINGSDATUM
17-05-2005

BRIEF
BESTAANDE TOESTAND

OPDRACHTGEVER
JMT

TUINBOUWKAM
00K41-101

DOORARCHITECTEN

Stadsarchitectuur en landschapsgedesign

DOORSNEDE A-A